




PLANTA BAIXA TIPO 2° AO 7° ANDAR
esc. 1:50

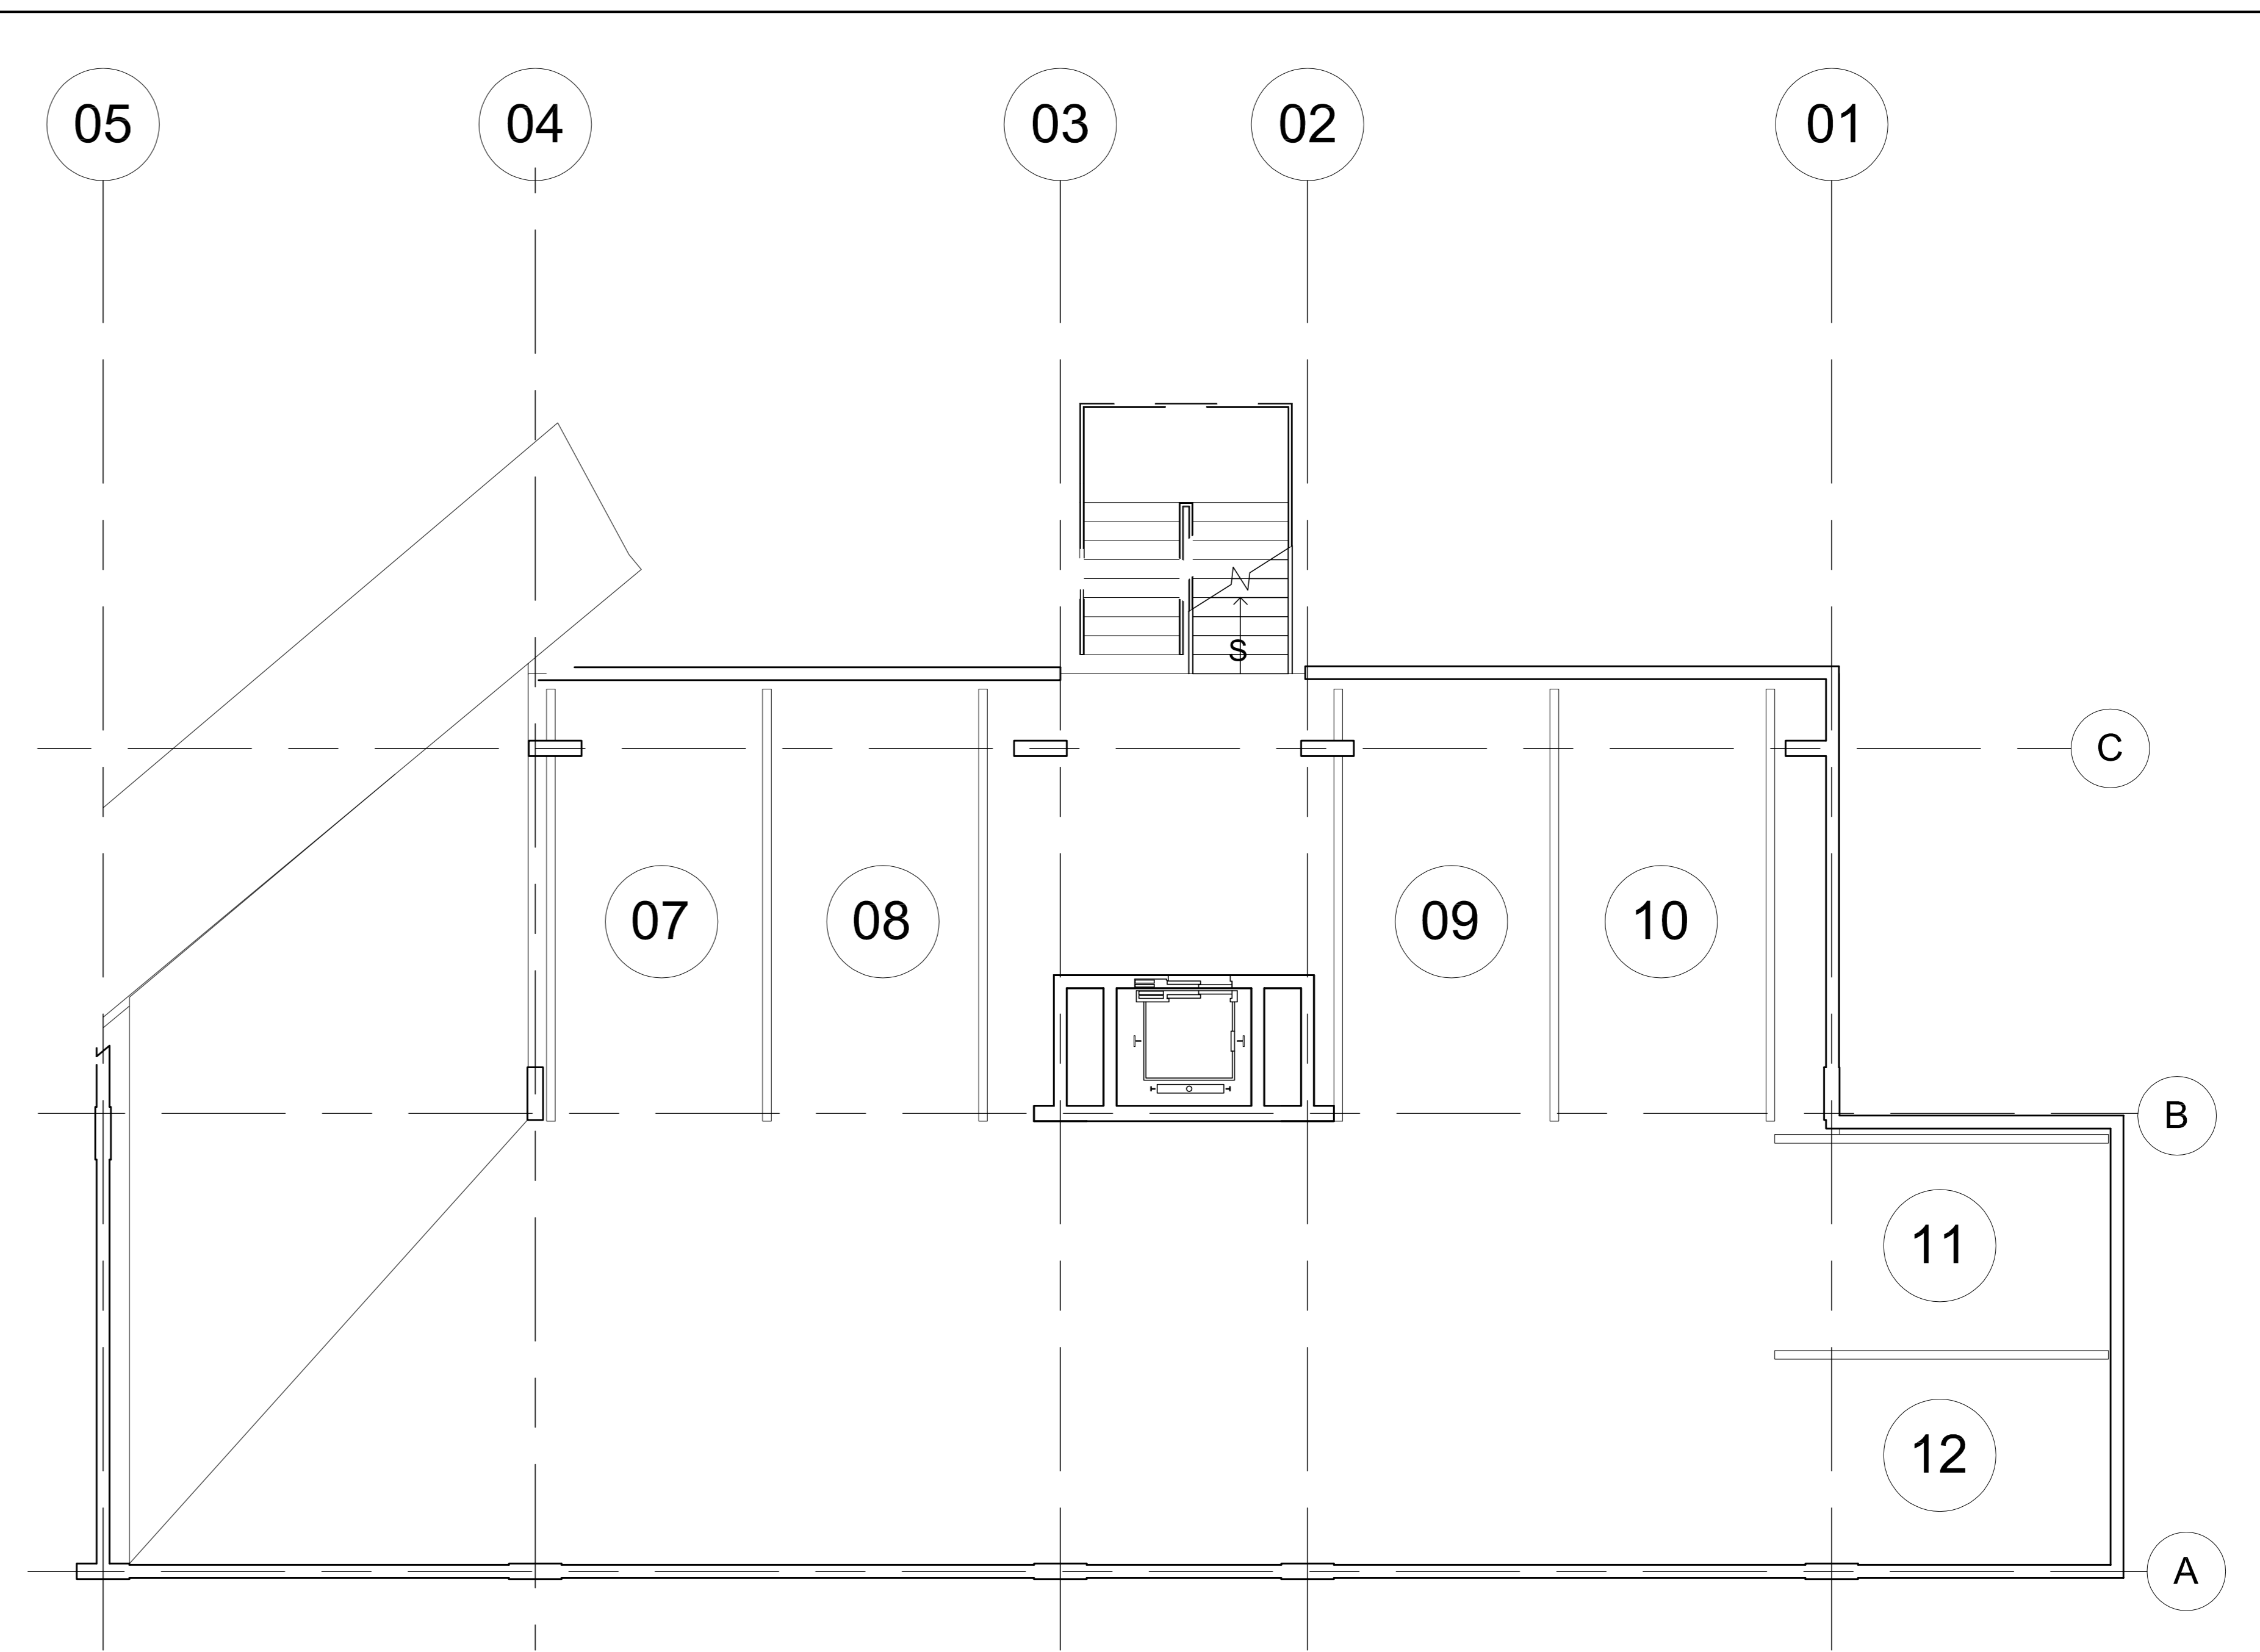

ANDAR SUB SOLO (ESTACIONAMENTO)
esc. 1:50

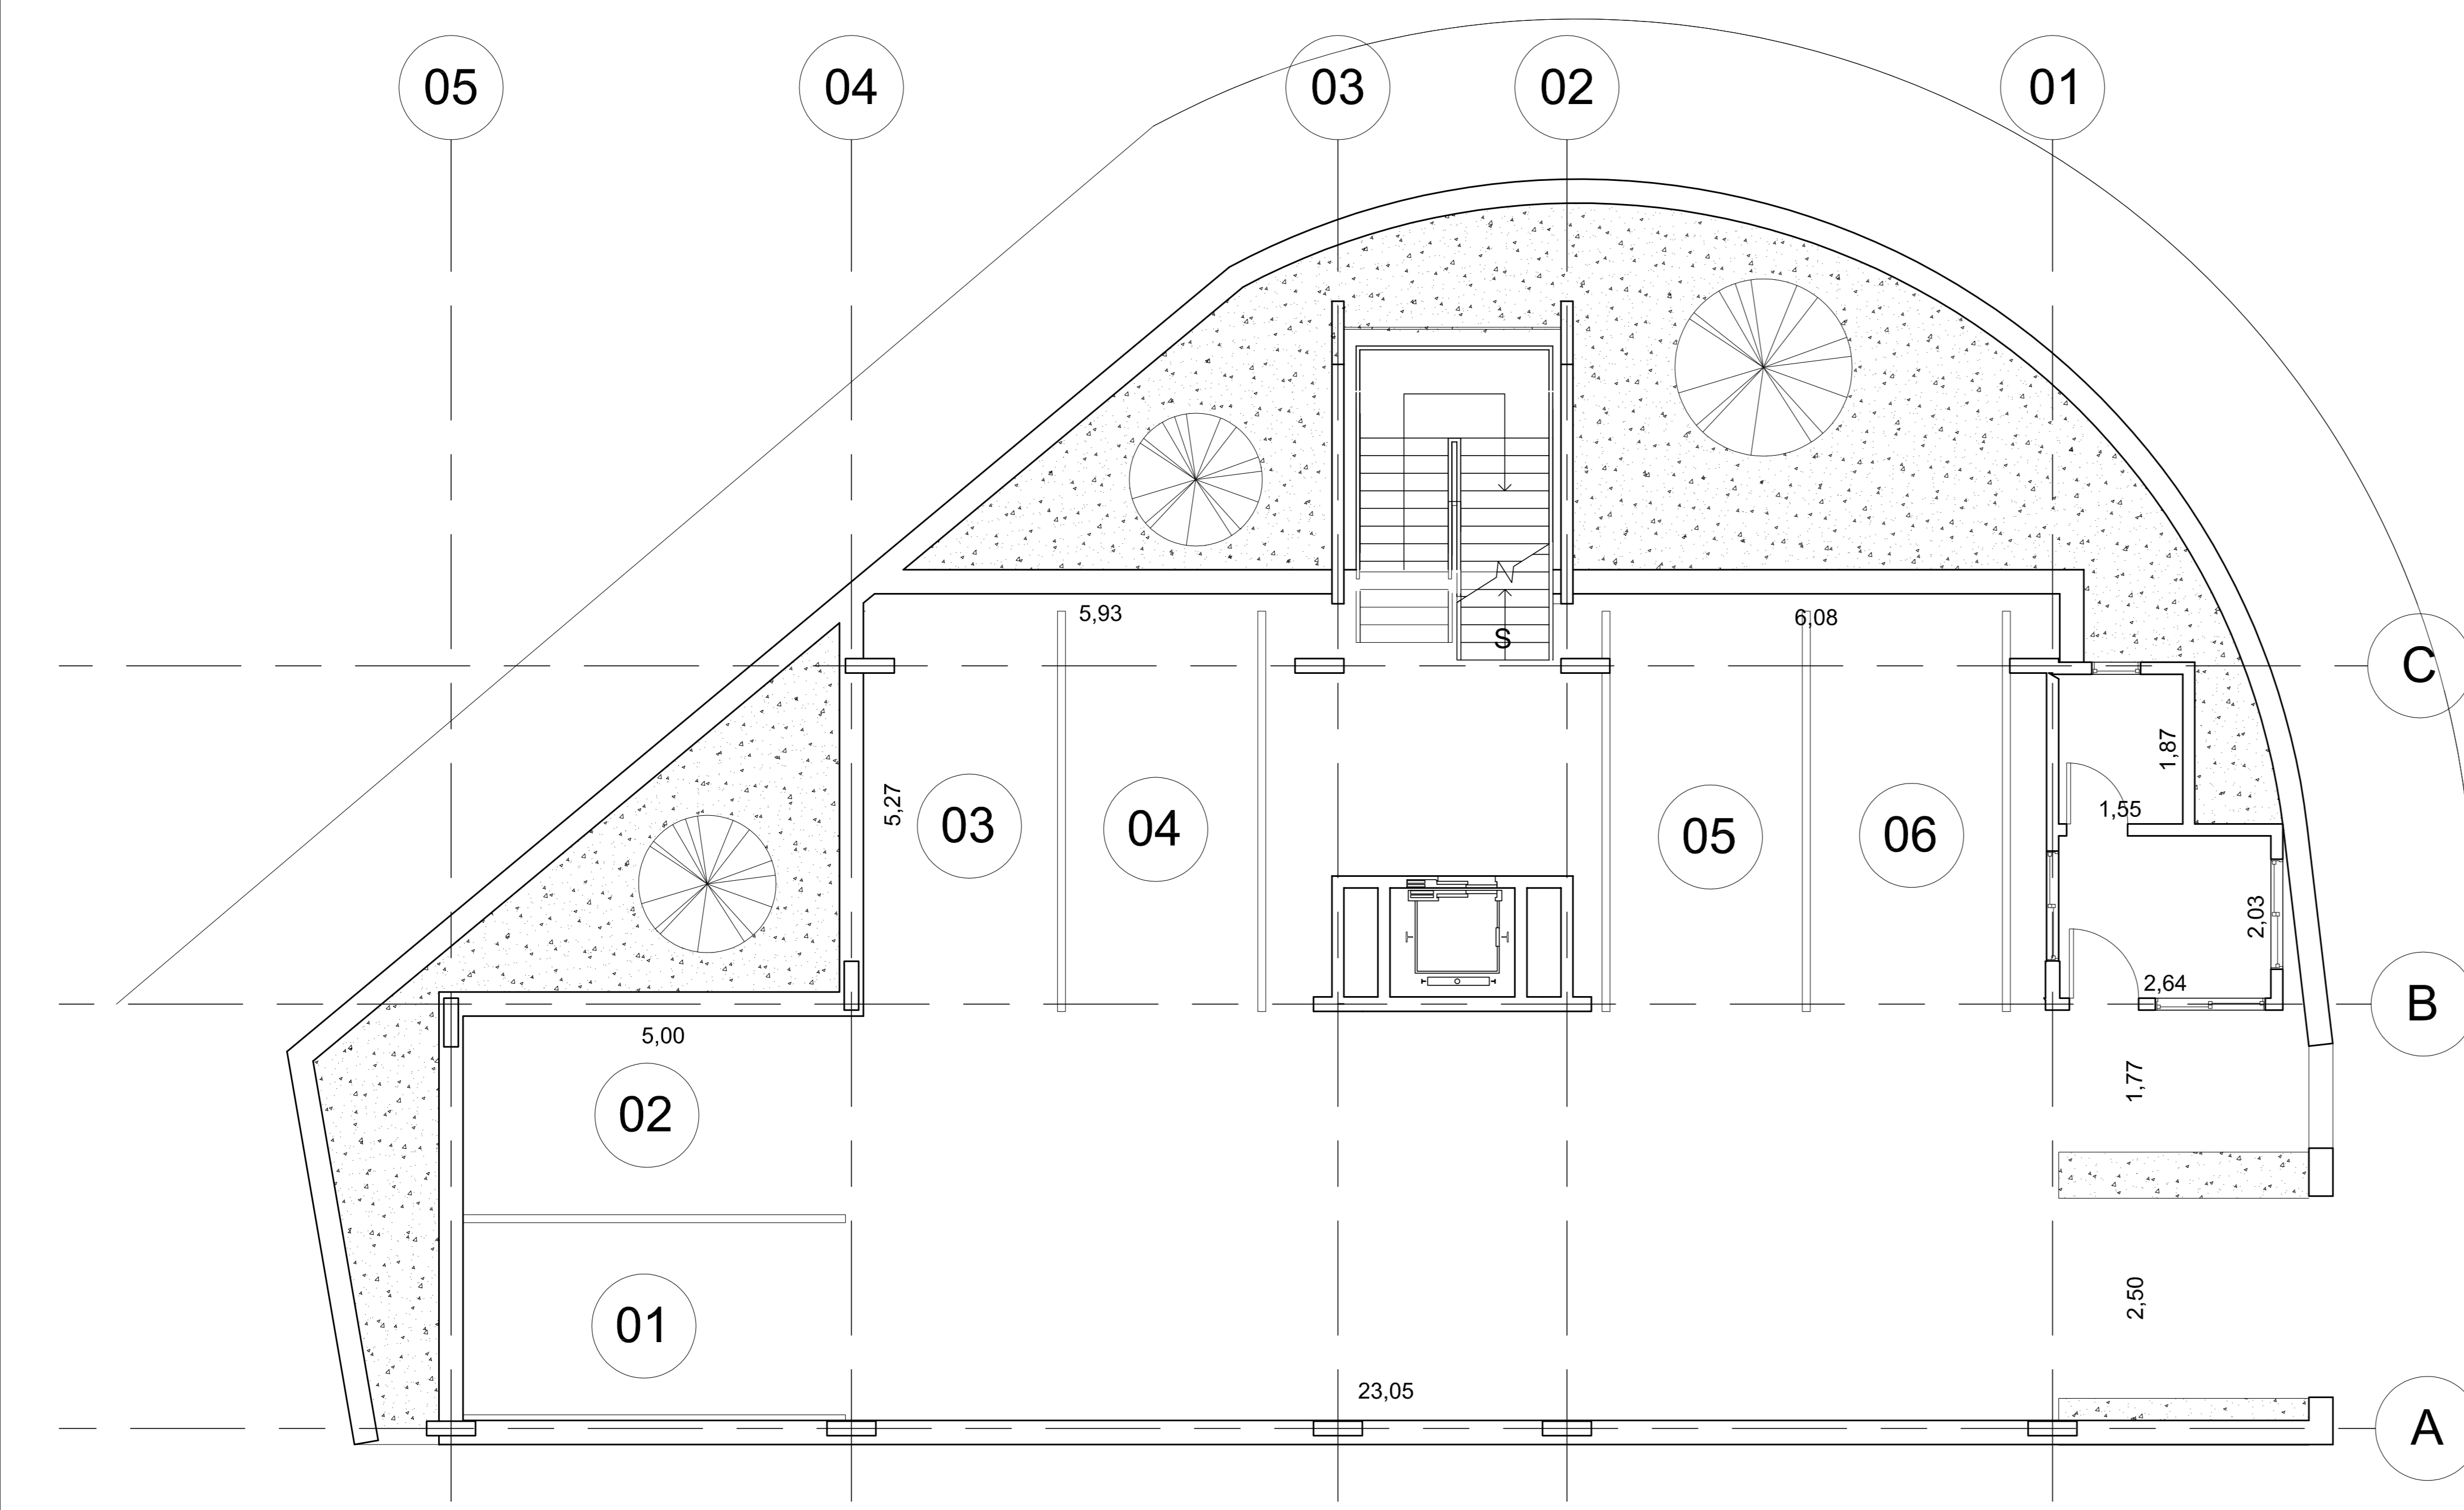

ANDAR TERREO (ESTACIONAMENTO)
esc. 1:50

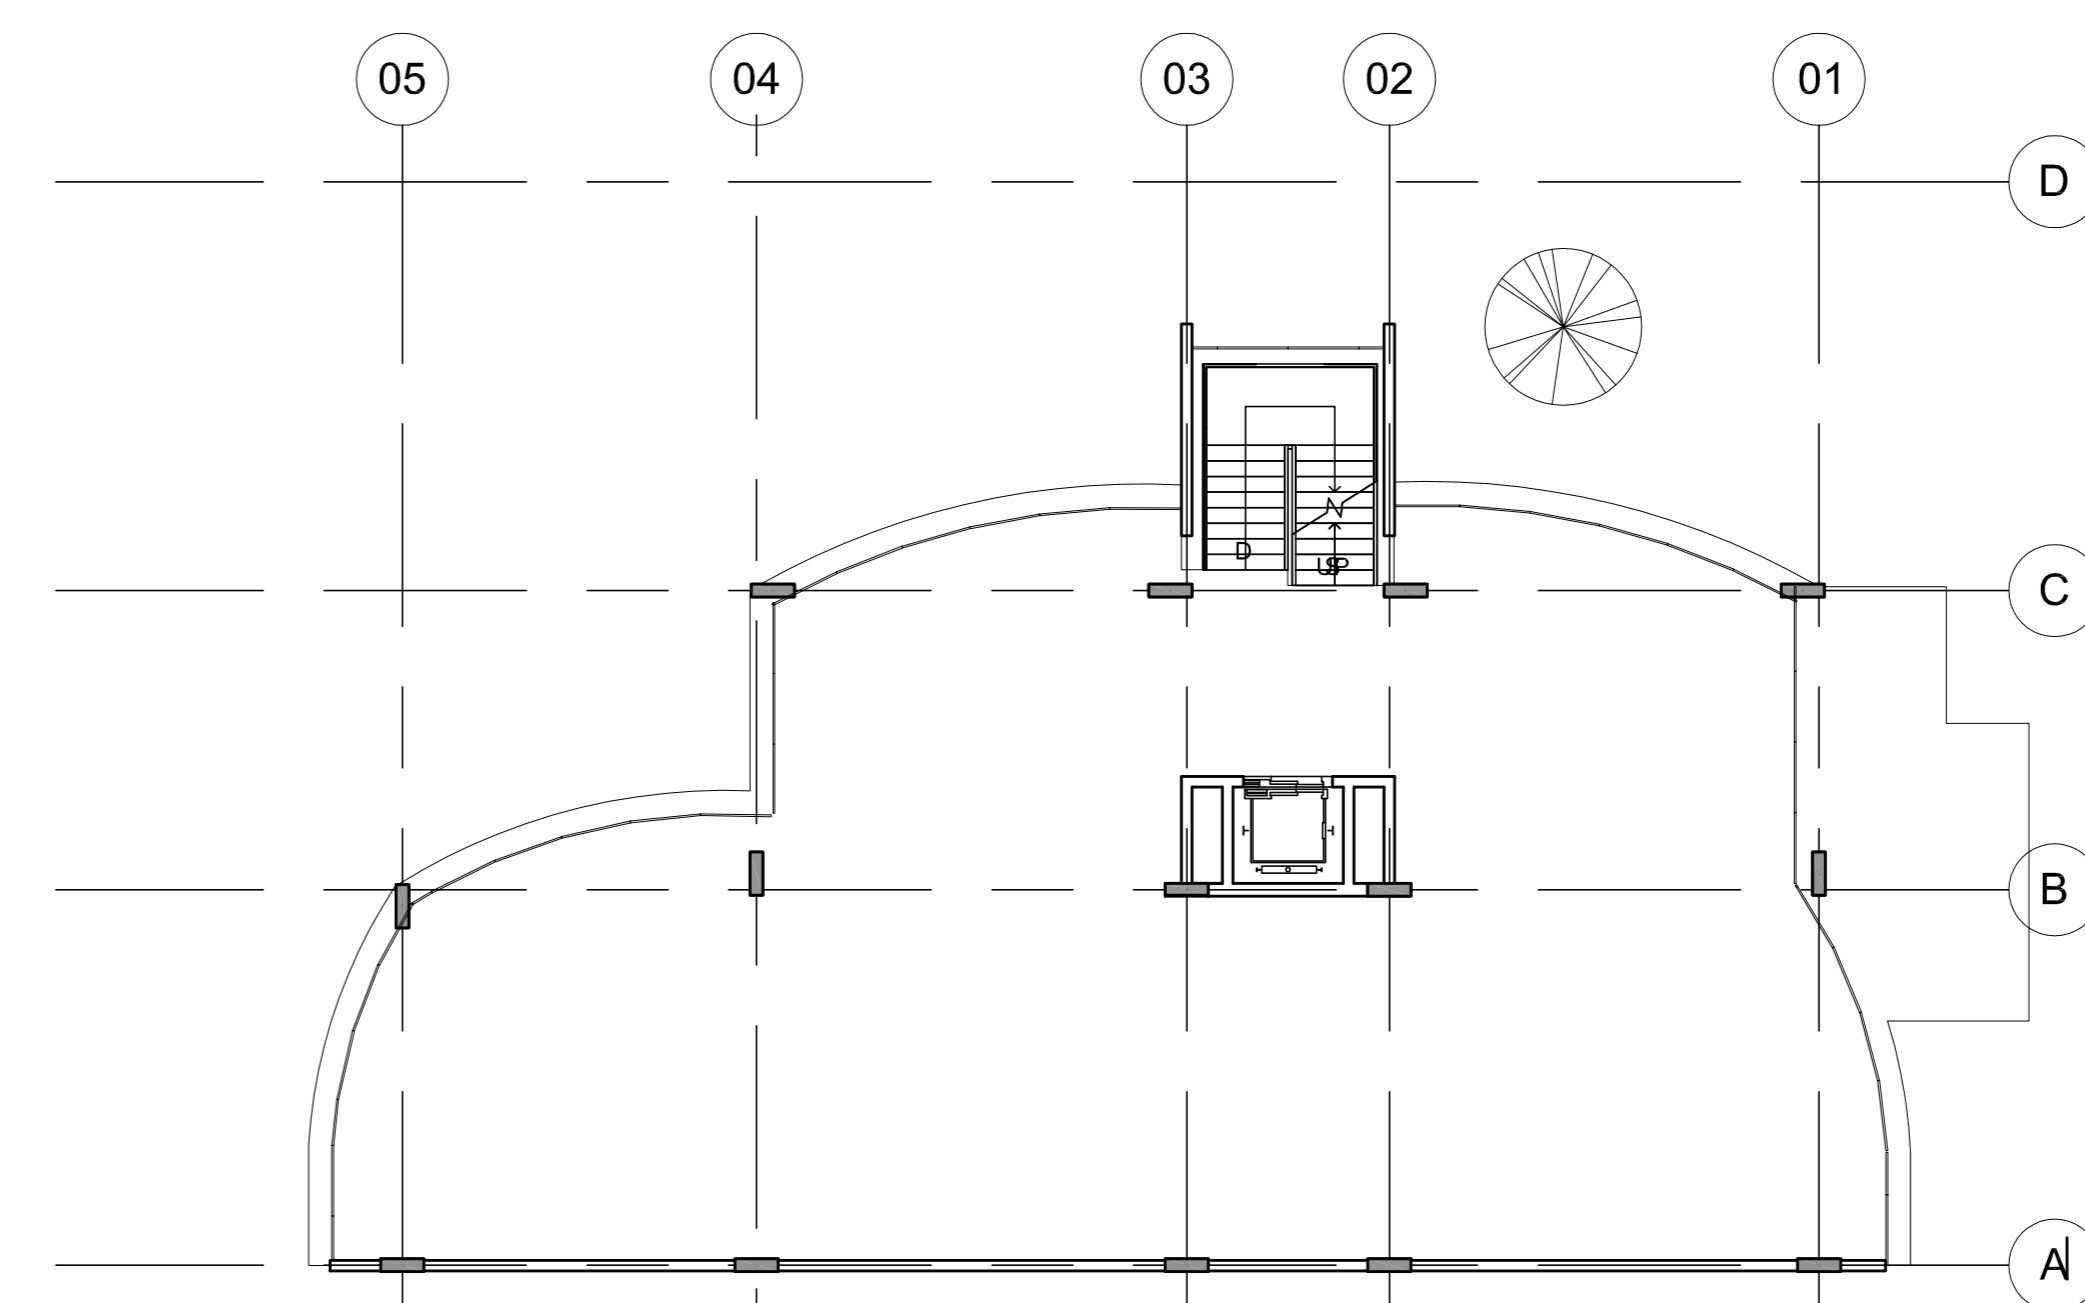

1° ANDAR SALAO DE FESTAS
esc. 1:100

PLANTAS		FOLHA																				
		01/02																				
ASSUNTO: EDIFÍCIO RESIDENCIAL																						
LOCAL: ALAMEDA CONDE DE PORTO ALEGRE 2172/2174 SÃO CAETANO DO SUL - SP																						
PROPRIETÁRIO: HBS PARTICIPAÇÕES																						
CLASSIFICAÇÃO FISCAL:																						
ESCALA: 1:100																						
<input checked="" type="checkbox"/> SITUAÇÃO SEM ESCALA	DECLARO QUE A APROVAÇÃO DO PROJETO PELA PREFEITURA, NÃO IMPLICA NO RECONHECIMENTO DO DIREITO DE PROPRIEDADE DO TERRENO.																					
PROPRIETÁRIO: HBS PARTICIPAÇÕES LTDA.																						
AUTOR DO PROJETO E RESP. TÉCNICO																						
<table border="1"> <thead> <tr> <th>QUADRO DE ÁREAS (m²)</th> <th></th> </tr> </thead> <tbody> <tr> <td>TERRENO</td> <td>297,05M²</td> </tr> <tr> <td>ÁREA TOTAL CONSTRUÍDA</td> <td>1.871M²</td> </tr> <tr> <td>T.O.</td> <td>0,75</td> </tr> <tr> <td>C.A.</td> <td>4,80</td> </tr> </tbody> </table>			QUADRO DE ÁREAS (m²)		TERRENO	297,05M²	ÁREA TOTAL CONSTRUÍDA	1.871M²	T.O.	0,75	C.A.	4,80										
QUADRO DE ÁREAS (m²)																						
TERRENO	297,05M²																					
ÁREA TOTAL CONSTRUÍDA	1.871M²																					
T.O.	0,75																					
C.A.	4,80																					
No coeficiente não foi computada a área de garagem Terreno e Subsolo																						
<table border="1"> <thead> <tr> <th>PAVIMENTO</th> <th>ÁREA</th> </tr> </thead> <tbody> <tr> <td>SUB-SOLO</td> <td>228M²</td> </tr> <tr> <td>TERREO</td> <td>215M²</td> </tr> <tr> <td>1° Salão Festa</td> <td>204M²</td> </tr> <tr> <td>2° ANDAR</td> <td>204M²</td> </tr> <tr> <td>3° ANDAR</td> <td>204M²</td> </tr> <tr> <td>4° ANDAR</td> <td>204M²</td> </tr> <tr> <td>5° ANDAR</td> <td>204M²</td> </tr> <tr> <td>6° ANDAR</td> <td>204M²</td> </tr> <tr> <td>7° ANDAR</td> <td>204M²</td> </tr> </tbody> </table>			PAVIMENTO	ÁREA	SUB-SOLO	228M²	TERREO	215M²	1° Salão Festa	204M²	2° ANDAR	204M²	3° ANDAR	204M²	4° ANDAR	204M²	5° ANDAR	204M²	6° ANDAR	204M²	7° ANDAR	204M²
PAVIMENTO	ÁREA																					
SUB-SOLO	228M²																					
TERREO	215M²																					
1° Salão Festa	204M²																					
2° ANDAR	204M²																					
3° ANDAR	204M²																					
4° ANDAR	204M²																					
5° ANDAR	204M²																					
6° ANDAR	204M²																					
7° ANDAR	204M²																					
UNIDADES: 12																						
VAGAS ESTAC: 12																						
ELEVADOR: 01																						