


PLANTA - PAVIMENTO INFERIOR
esc. 1:100

ÁREA DO TERRENO		700,00 m ²
PAVIMENTO		TOTAL
INFERIOR		319,84 m ²
TÉRREO		482,80 m ²
1º ANDAR		488,20 m ²
2º ANDAR		488,20 m ²
TOTAL		1.806,84 m²

ÁREA PERMEÁVEL: 105,04 m²

OBS: PARA DETALHE 1, 2 E DETALHE DAS ESCADAS, VER FOLHA 02/03 E 03/03.

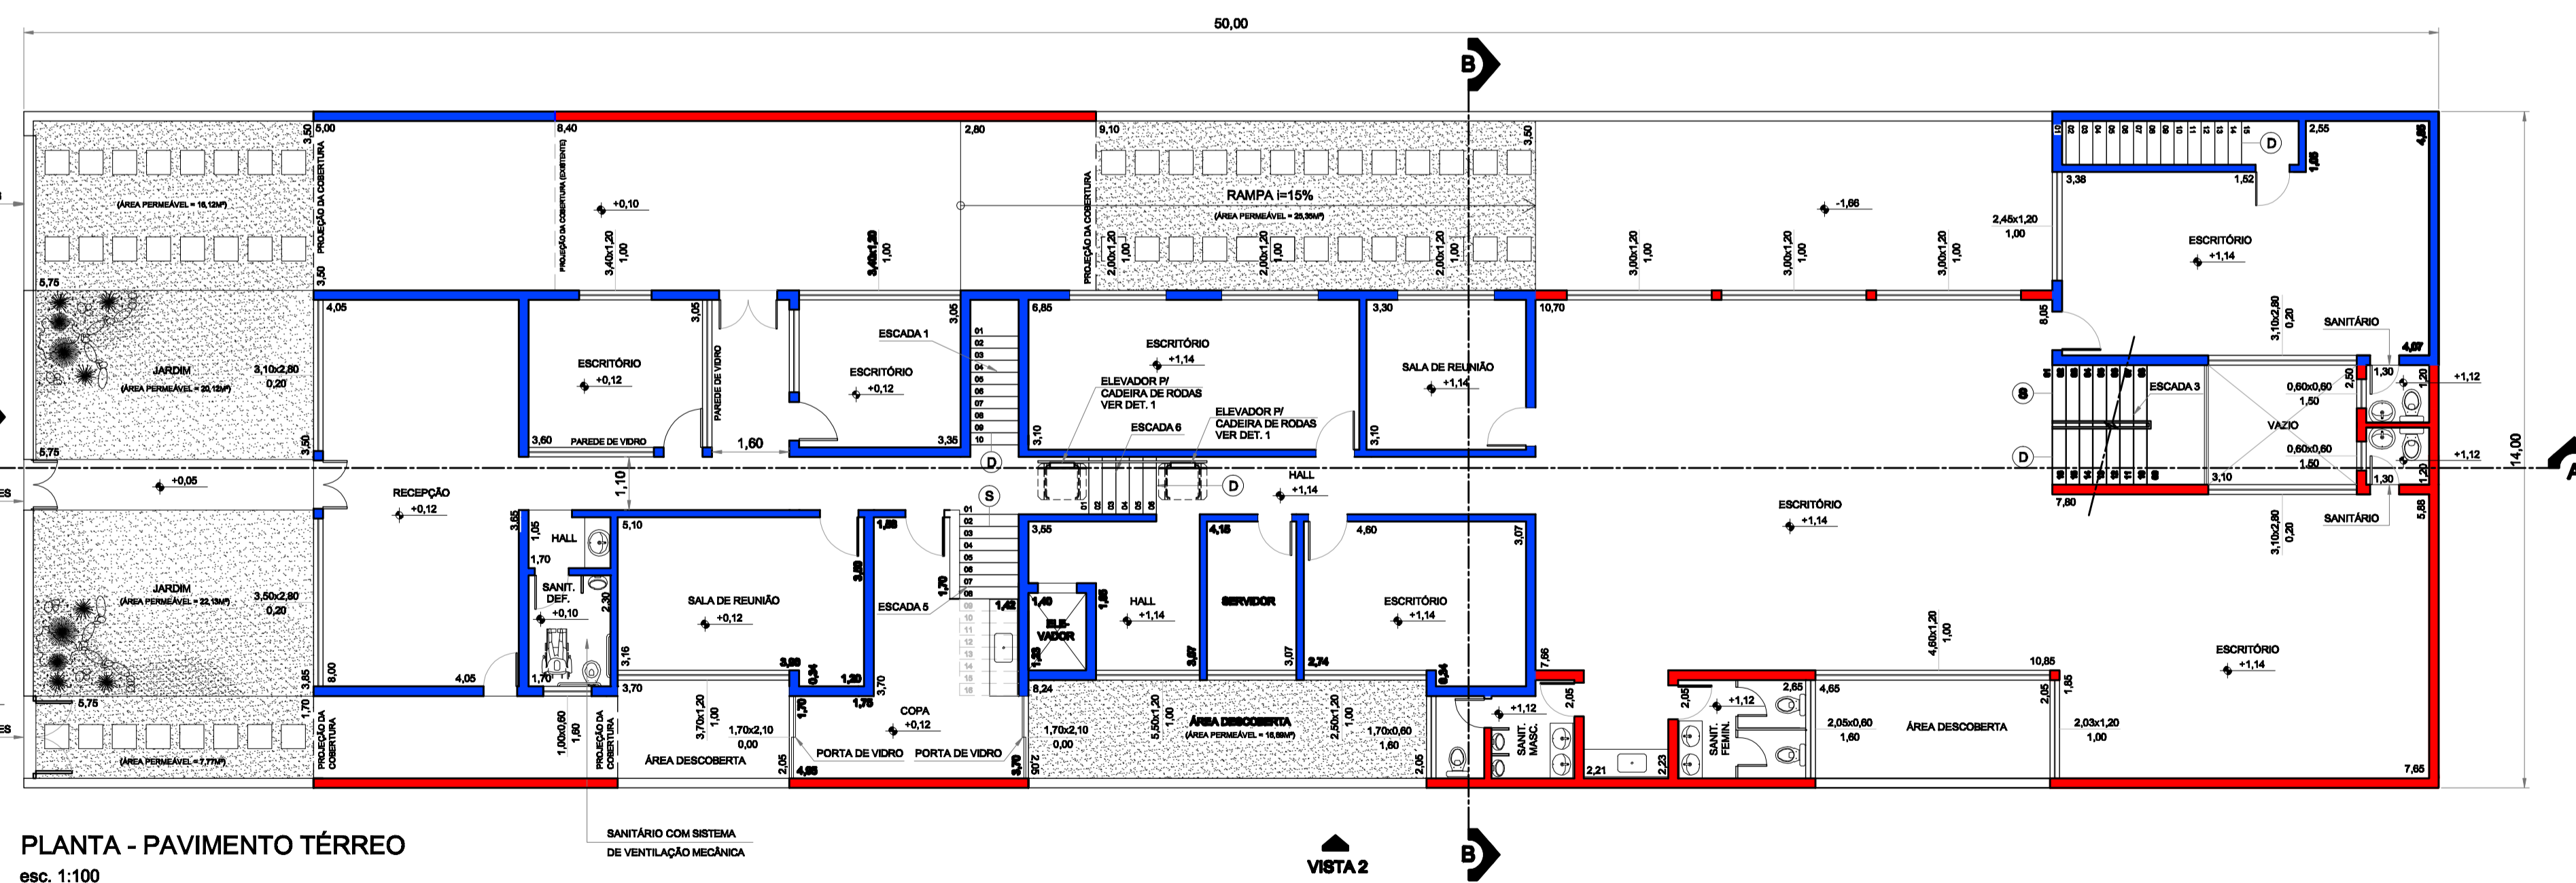

PLANTA - PAVIMENTO TÉRREO
esc. 1:100

PLANTA BAIXA FOLHA **01/03**

ASSUNTO:
REFORMA E AMPLIAÇÃO DE RESIDÊNCIA PARA FINS COMERCIAIS
LOCAL:
RUA ALEGRE, 443 - VILA PAULA
SÃO CAETANO DO SUL - SP

ESCALA:
1:100



QUADRO DE ÁREAS (m²)
VER QUADRO ACIMA