



PLANTA - 1º ANDAR  
esc. 1:100

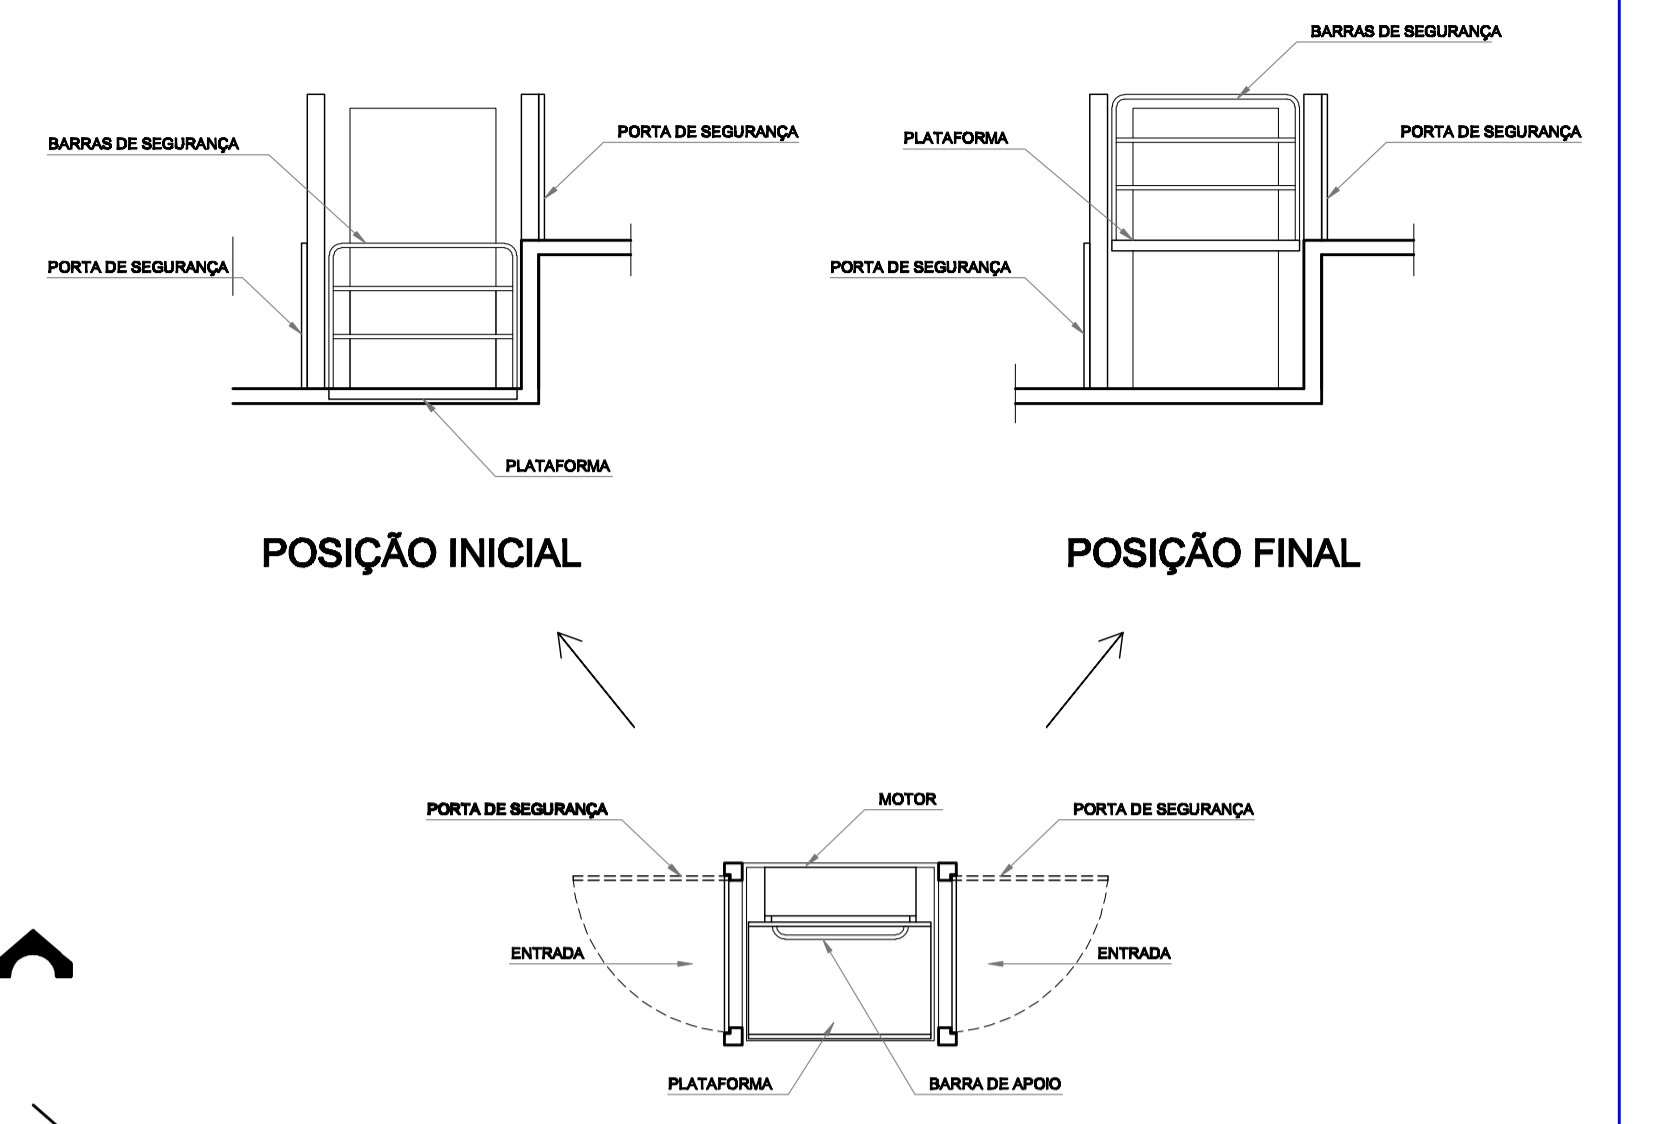

POSIÇÃO INICIAL  
POSIÇÃO FINAL  
DETALHE 2 - PLATAFORMA ELEVADORA CADEIRA DE RODAS  
sem escala

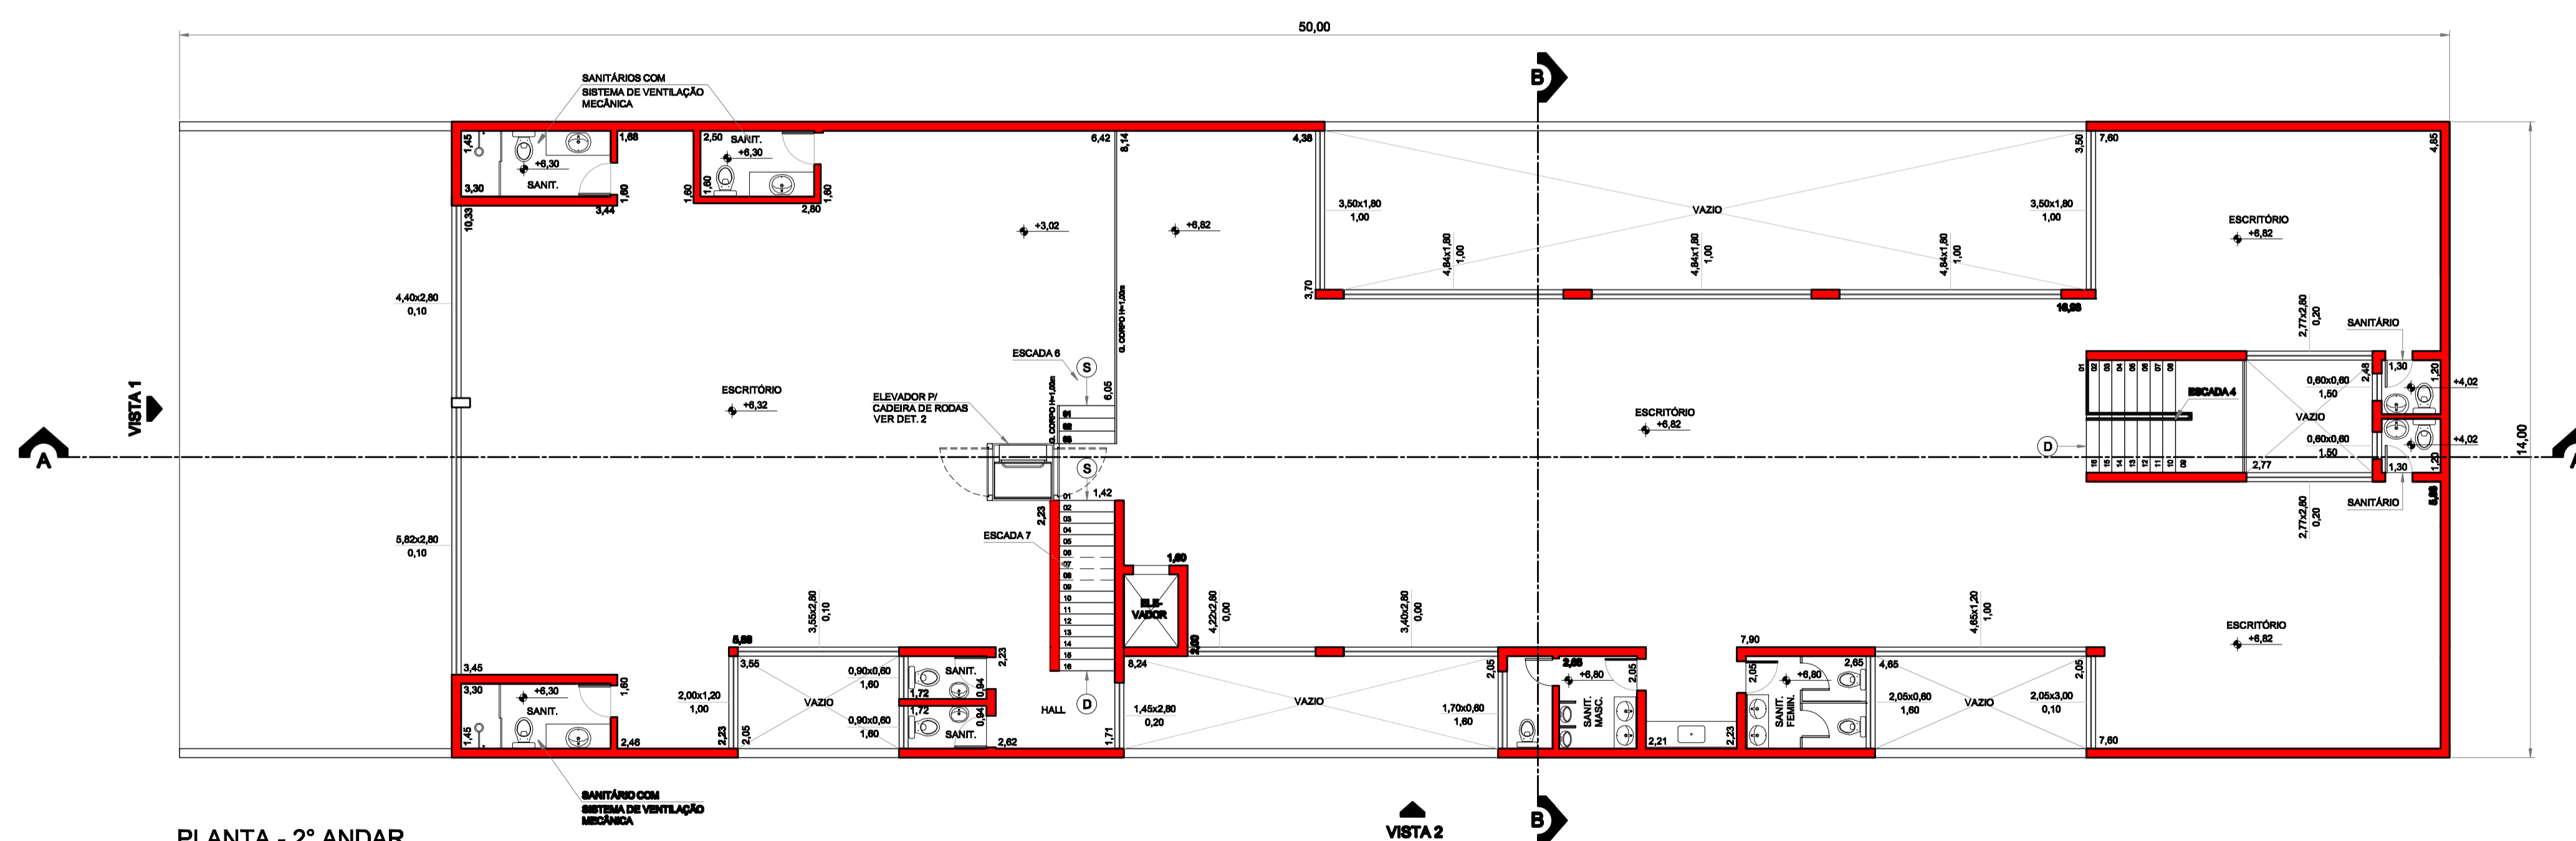

PLANTA - 2º ANDAR  
esc. 1:100

<b>PLANTA BAIXA</b>		FOLHA <b>02/03</b>
ASSUNTO: REFORMA E AMPLIAÇÃO DE RESIDÊNCIA PARA FINS COMERCIAIS LOCAL: RUA ALEGRE, 443 - VILA PAULA SÃO CAETANO DO SUL - SP		
ESCALA: 1:100  SITUAÇÃO SEM ESCALA 	DECLARO QUE A APROVAÇÃO DO PROJETO PELA PREFEITURA, NÃO IMPLICA NO RECONHECIMENTO DO DIREITO DE PROPRIEDADE DO TERRENO.	
QUADRO DE ÁREAS (m²)  VER FOLHA 01/03	PROPRIETÁRIO HBS PARTICIPAÇÕES LTDA. NILSON BONAVIO	