


CORTE "BB"

NOTA:
 - A GUARITA DO GLP SERÁ INSTALADA NA ÁREA DO FUNDO PARA ATENDER AS NORMAS DO BOMBEIRO (DEC. 46.076)
 - NO WC PARA DEFICIENTE E NO VESTIÁRIO MASC. A VENTILAÇÃO SERÁ FORÇADA MECÂNICAMENTE PARA ATENDER A LEGISLAÇÃO VIGENTE.


LEGENDA
 [Symbol] À CONSERVAR
 [Symbol] À CONSTRUIR
 [Symbol] À DEMOLIR

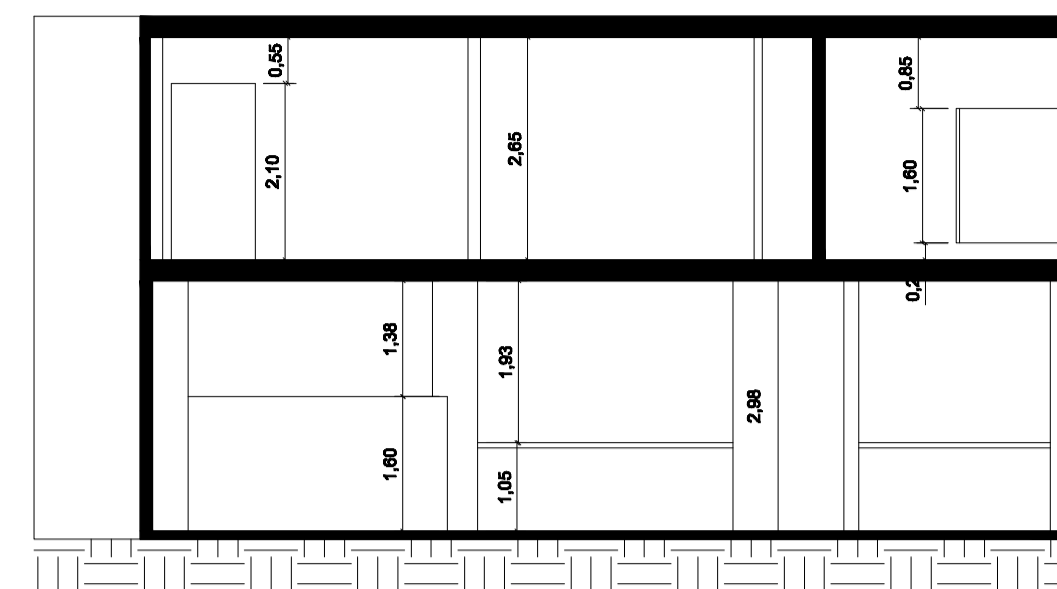


CORTE "AA"

TABELA DE ACABAMENTOS

- ☒ FORRO
 - 01 LAJE REVESTIDA COM ARGAMASSA
 - 02 PLACAS DE PVC
 - 03 GESSO
- ☒ PISO
 - 01 CERÂMICA ESMALTADA, ANTI DERRAPANTE, TIPO "GAIL"
 - 02 GRANÉLITE POLISO COR CINZA
 - 03 CERÂMICA ESMALTADA, ANTI DERRAPANTE
- ☒ REVESTIMENTO
 - 01 AZULEJOS CERÂMICO, COR BRANCO
 - 02 PINTURA COM TINTA ACRÍLICA
 - 03 PASTILHA DE CERÂMICA, FORMATO 10X10 cm - COR CINZA E VERMELHO
 - 04 PINTURA COM TINTA A ÓLEO ATÉ h=1,60m

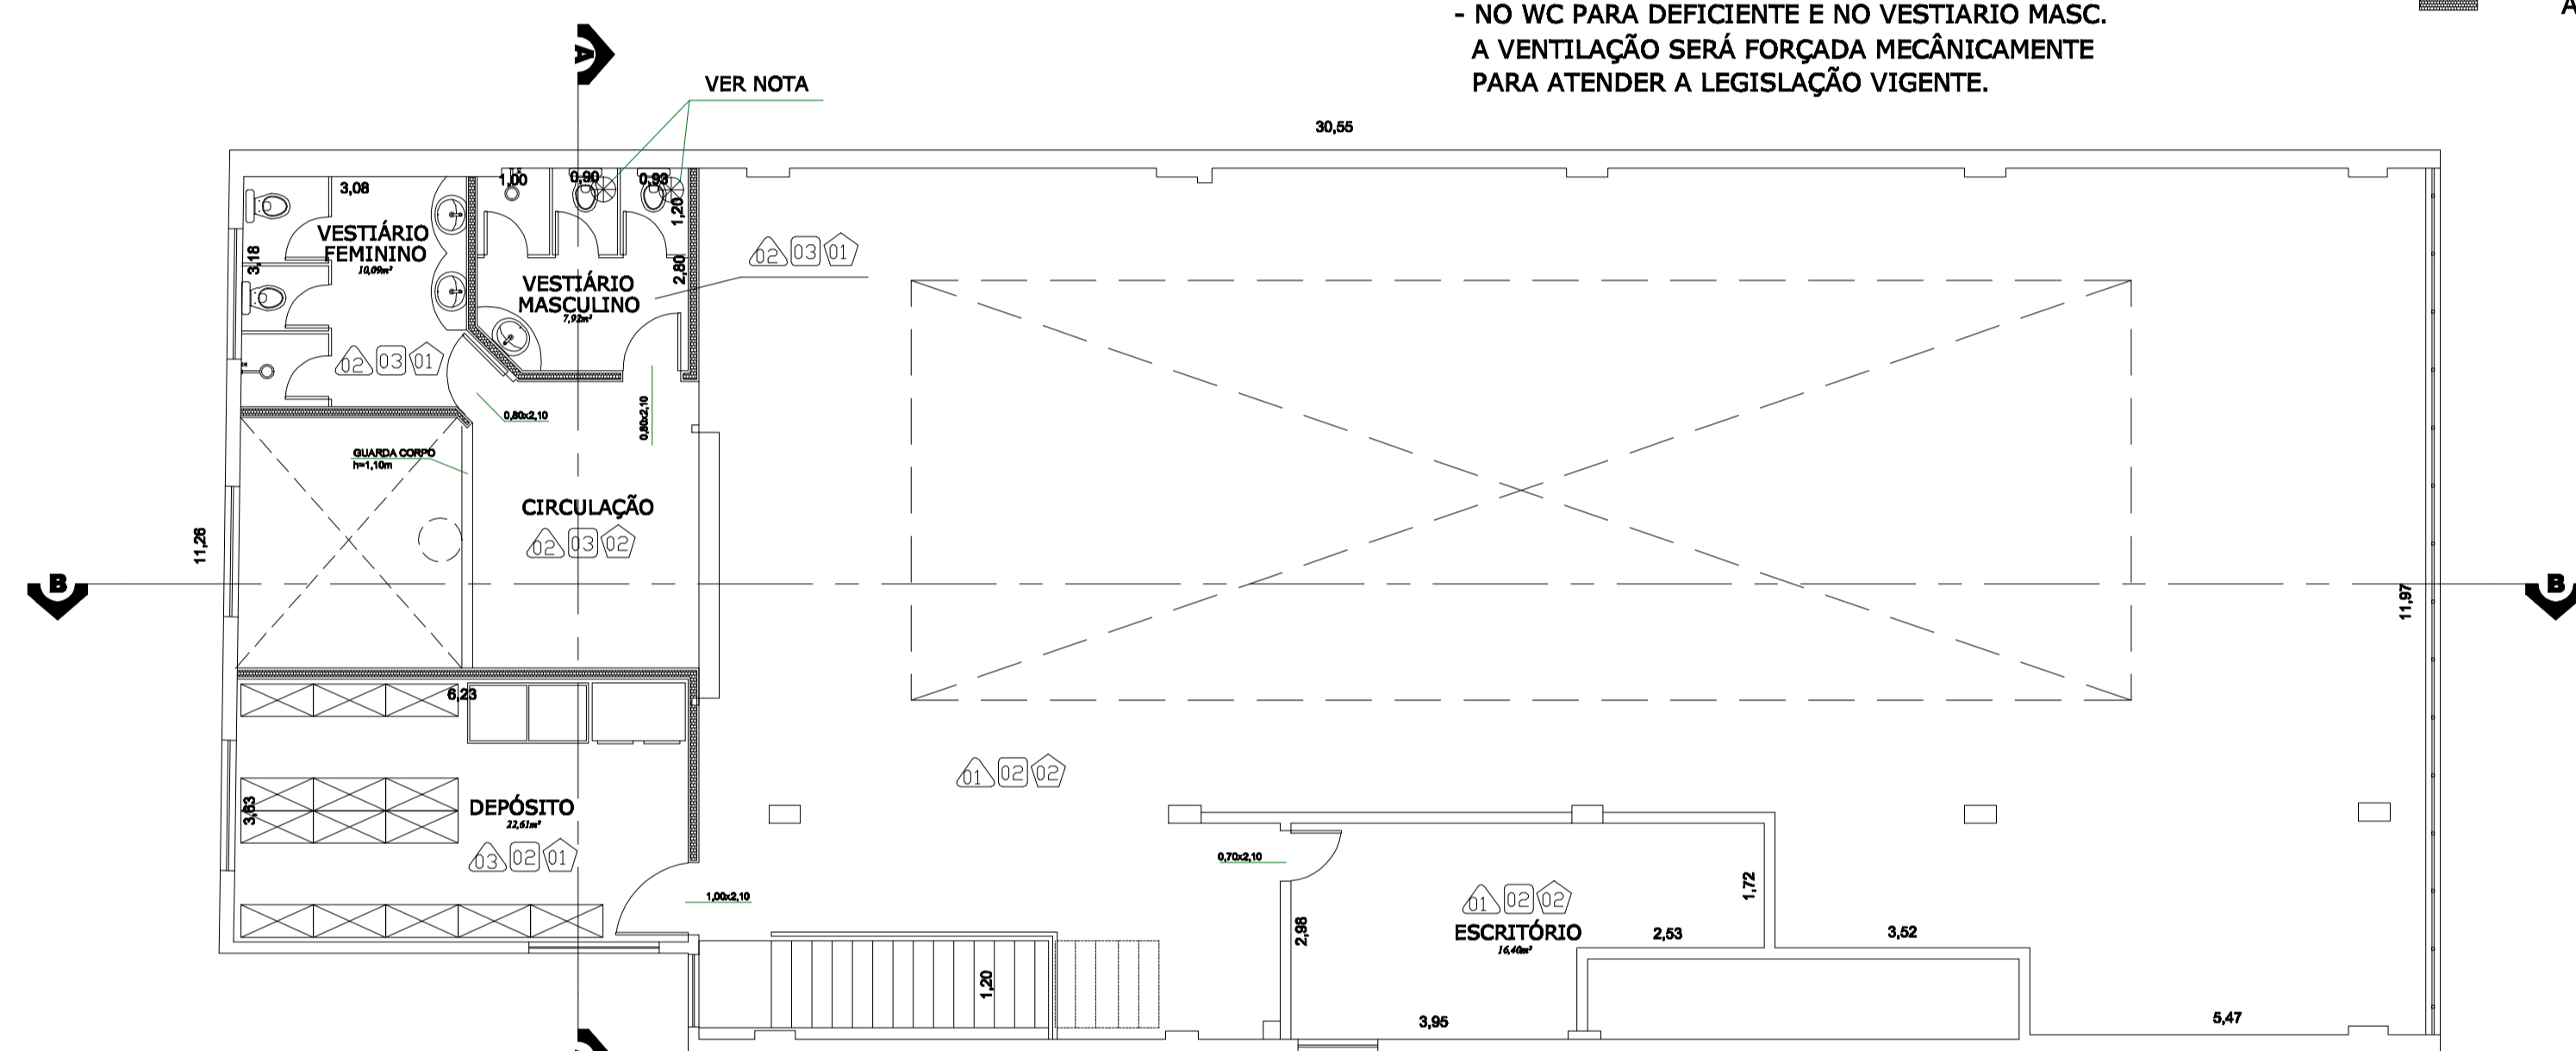

1º PAVIMENTO

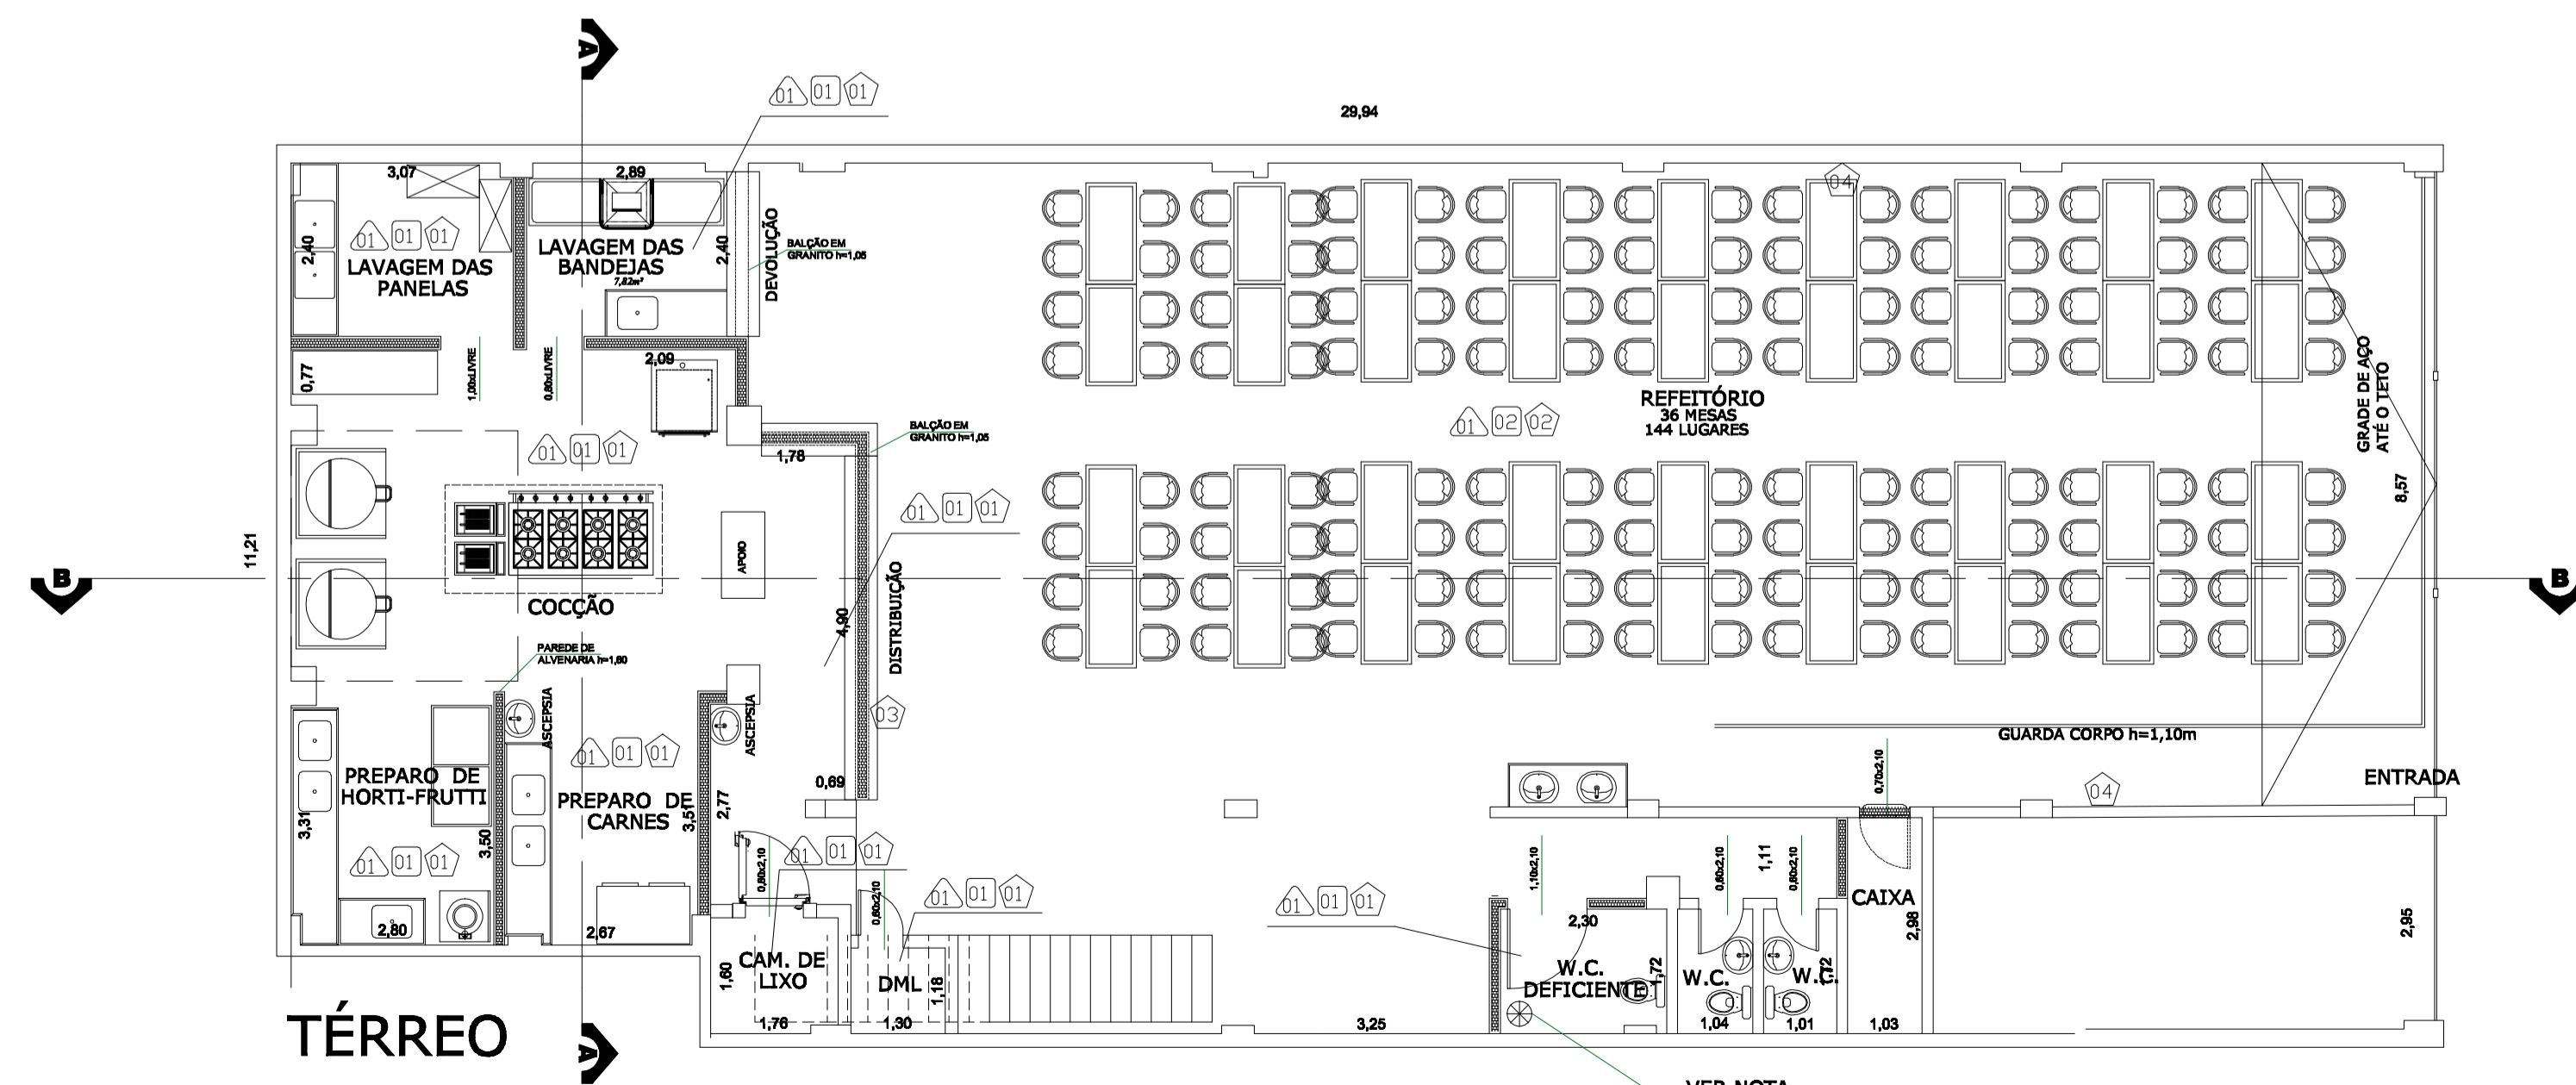


TÉRREO

PROJETO DE IMPLANTAÇÃO

FOLHA ÚNICA

PROJETO PARA:
PEQUENA REFORMA E ADAPTAÇÃO DE RESTAURANTE POPULAR
 LOCAL: **RUA RUBIÃO JUNIOR, 229** BAIRRO: **CENTRO**
 CIDADE: **SÃO JOSÉ DOS CAMPOS - SP** QUADRA:
 PROPRIETARIOS: **CHRISTIANNE DE SOUSA GODOY CHECCHIA** LOTE:
 INSCR. IMOB.: ESCALA: **1/100**

SITUAÇÃO S/ ESCALA N

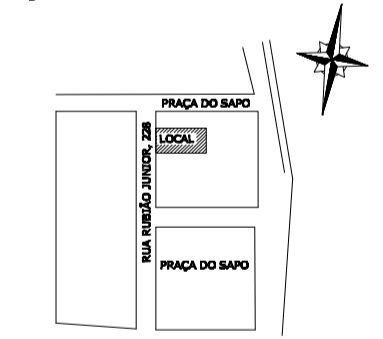

PROPRIETARIO
CHRISTIANNE DE SOUSA GODOY G.

QUADRO DE ÁREAS (m²)

TERRENO E=R	366,00
MEZANINO	45,00
A REFORMAR	98,00
TOTAL A REFORMAR	153,00

AUTOR DO PROJETO E RESPONSÁVEL TÉCNICO
 NOME: RICHARD E. ACUÑA
 END: RUA MOGI MIRIM, 18
 CREA. : 5061344790/D
 ART. 94282720020374771
 INSC. MUNIC.

PREFEITURA MUNICIPAL DE SÃO JOSÉ DOS CAMPOS

PROCESSO N. _____/_____
 CONFERIDO. _____
 APROVADO. _____
 EM ____/____/____