




3 Corte 3
1 : 300

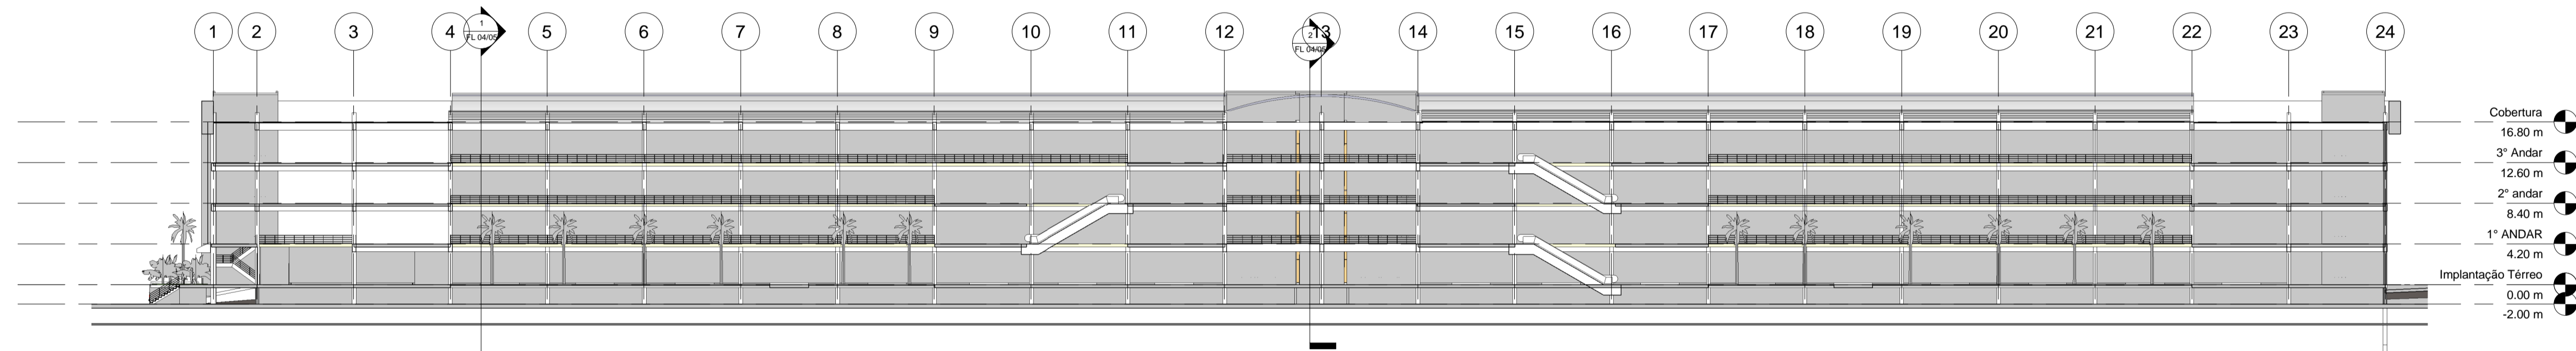

4 Corte 4
1 : 300

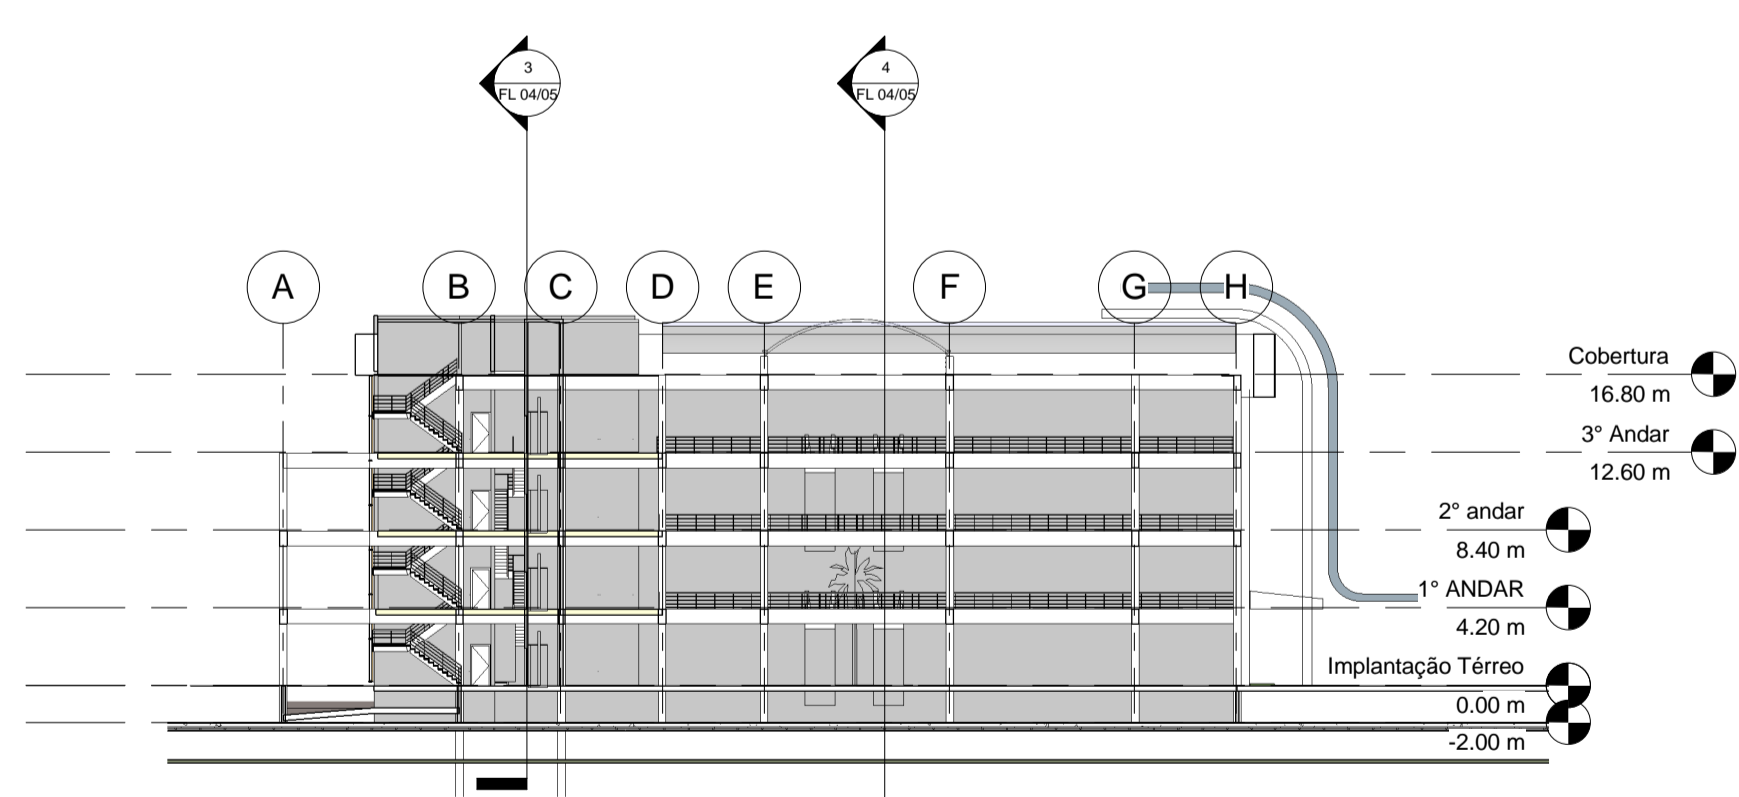

2 Corte 2
1 : 300

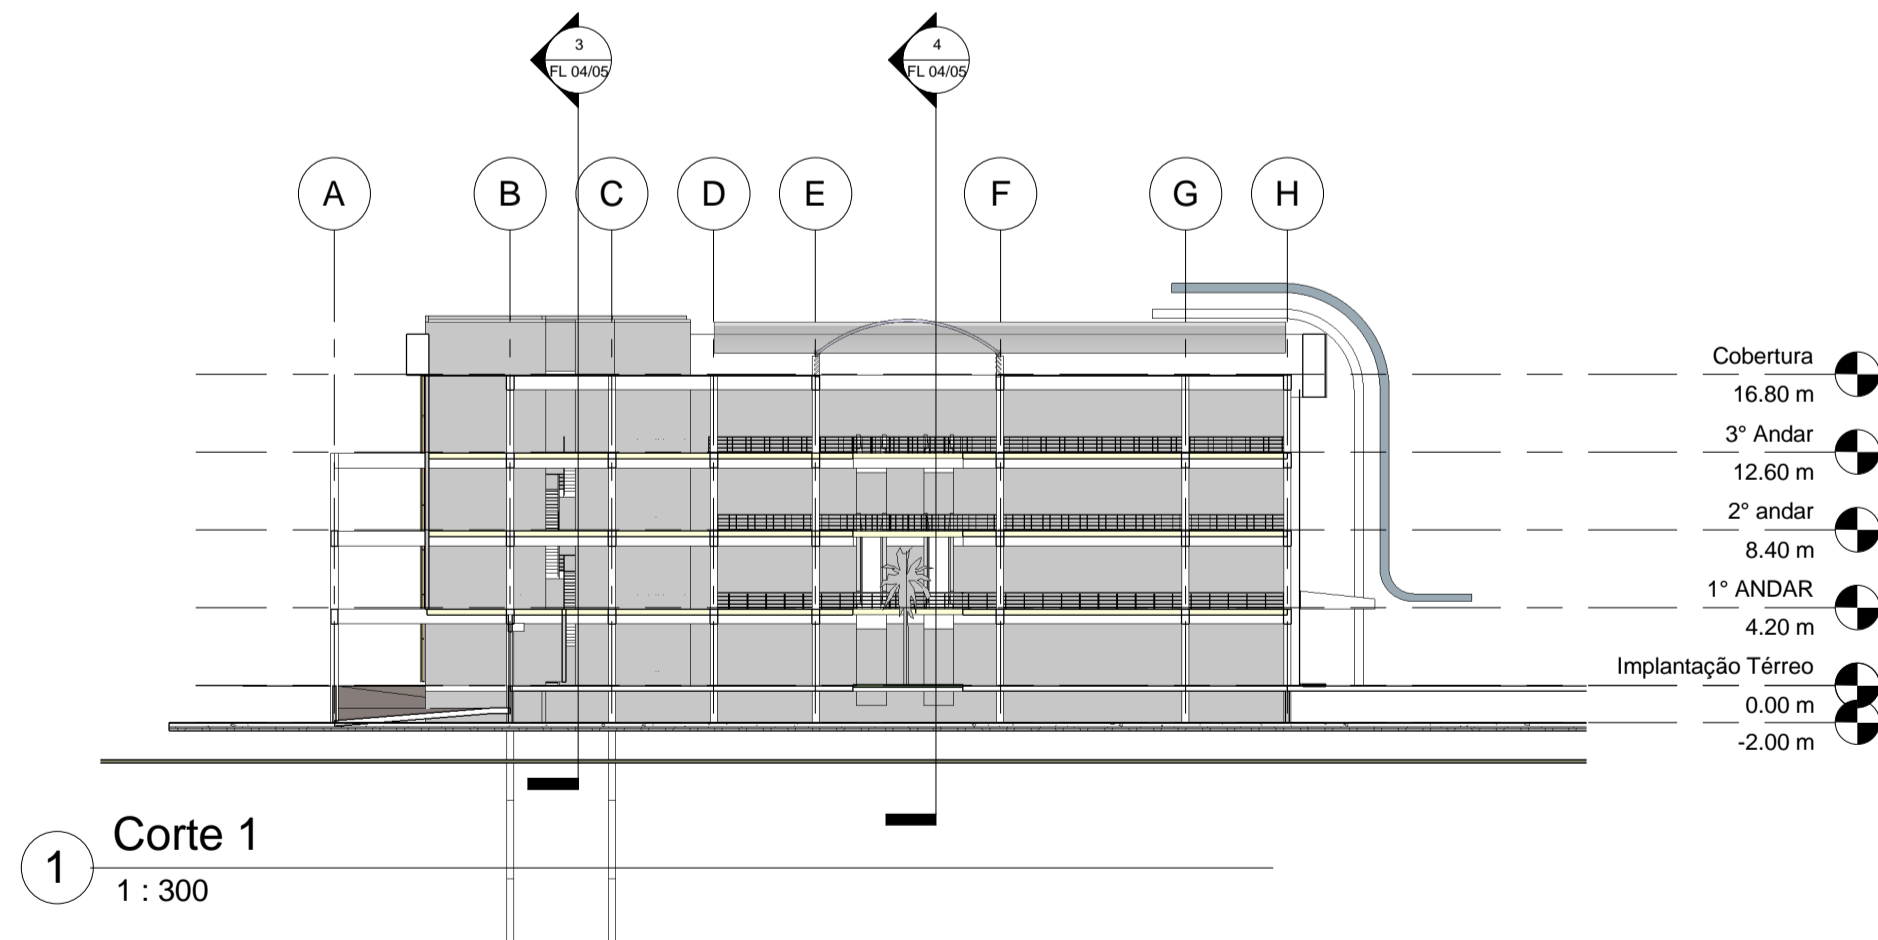

1 Corte 1
1 : 300

 Projeto Centro Comercial Mauá		Cortes	
SITUAÇÃO SEM ESCALA 		Quadro de Áreas	
Nº Projeto	CCM 001	FL 04/05 Scale 1 : 300	
Data	03/09/2012		
Projeto	E. Guerreiro		
Aprovado	N. Bonadio		