FACHADA 1 - PRINCIPAL
ESCALA: 1:75

FACHADA 2 - POSTERIOR
ESCALA: 1:75

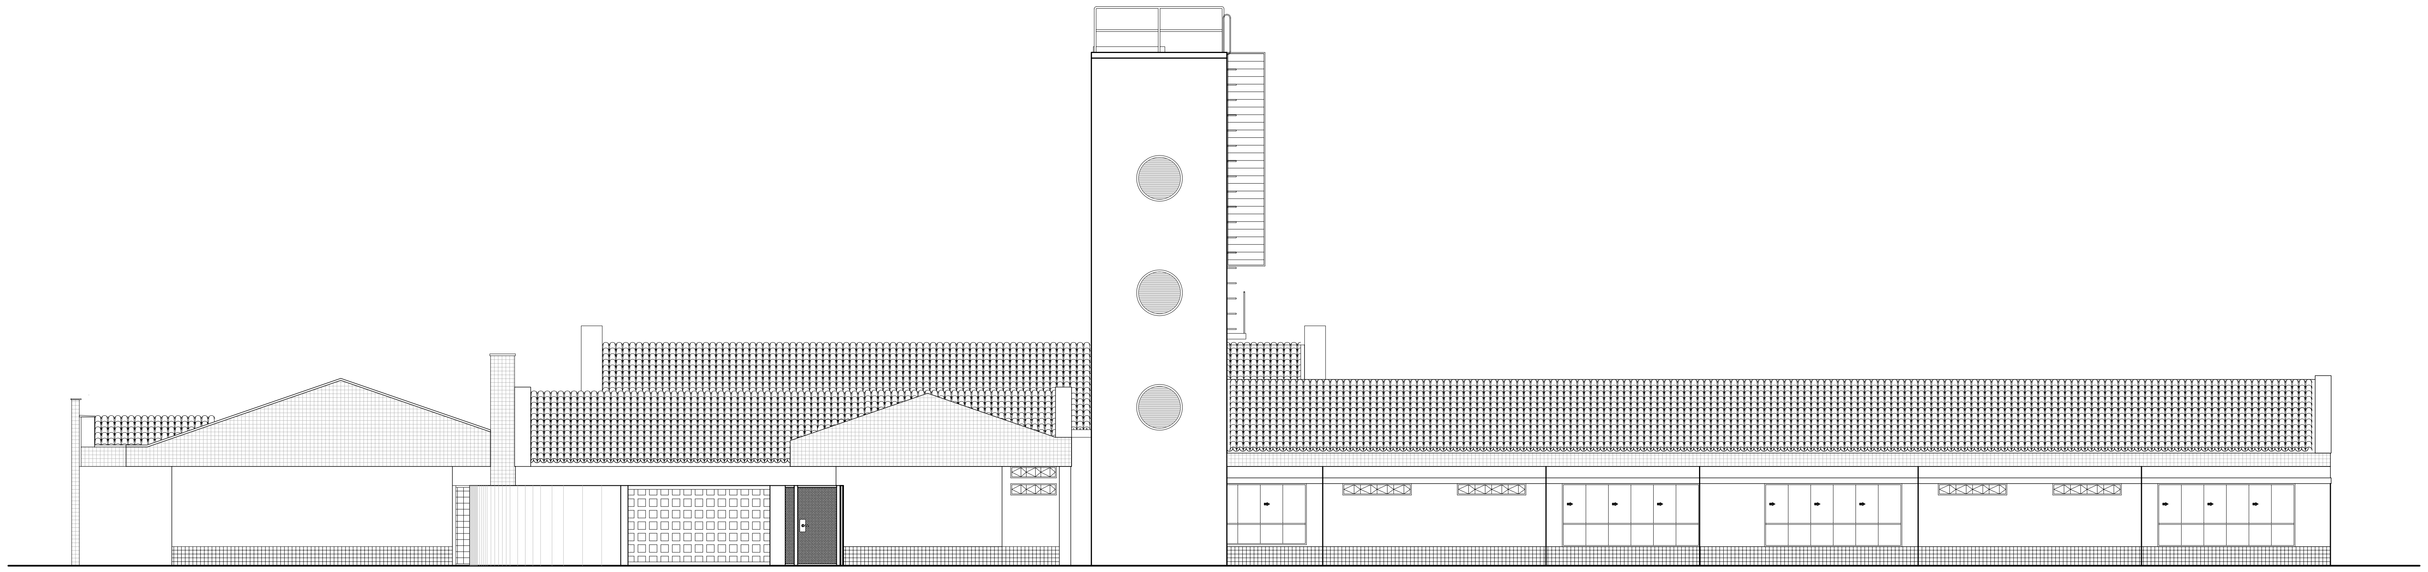

FACHADA 6 - LATERAL DIREITA (EXTERNA)
ESCALA: 1:75

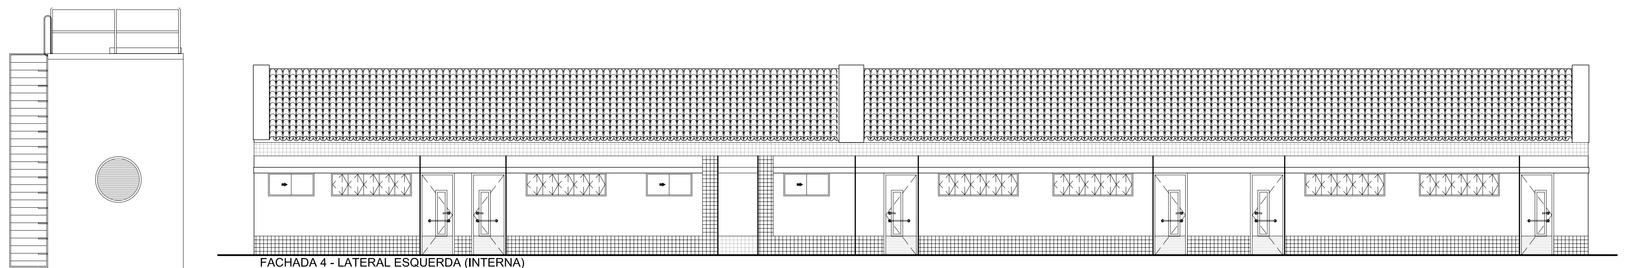

FACHADA 4 - LATERAL ESQUERDA (INTERNA)
ESCALA: 1:75

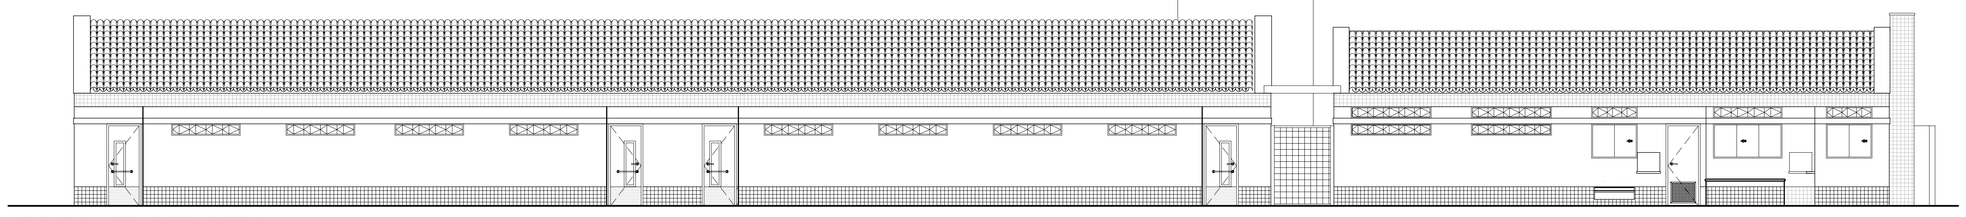

FACHADA 5 - LATERAL DIREITA (INTERNA)
ESCALA: 1:75

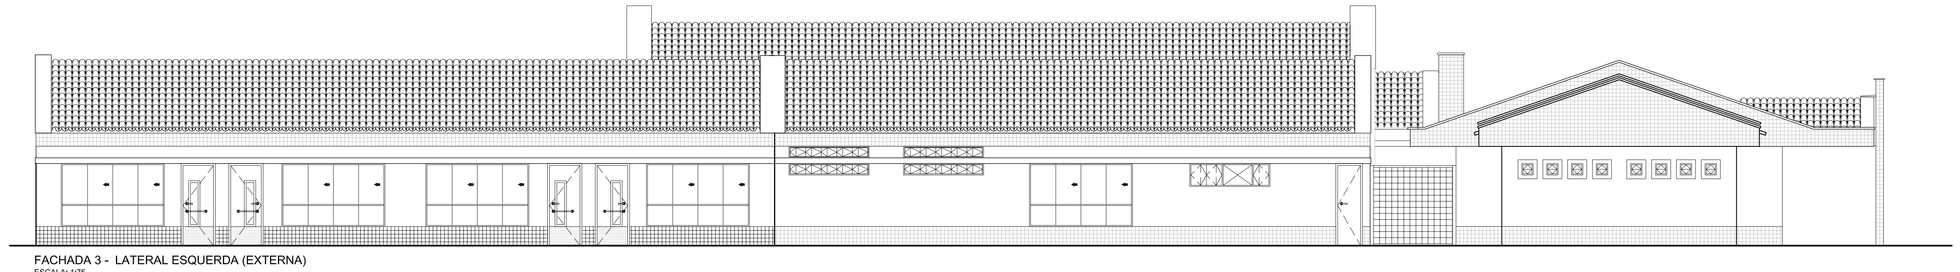

FACHADA 3 - LATERAL ESQUERDA (EXTERNA)
ESCALA: 1:75

Ministério da Educação

FNDE Fundo Nacional de Desenvolvimento da Educação

SETOR:	ASA NORTE - BRASÍLIA - DF
ENDEREÇO:	CAMPUS UNIVERSITÁRIO DARCY RIBEIRO - FACULDADE DE TECNOLOGIA LABORATÓRIO DE PROJETOS DO DEPT° DE ENG° CIVIL E AMBIENTAL BLOCO "C" SALA CT-37/18
PROPRIETÁRIO:	FUNDO NACIONAL DE DESENVOLVIMENTO DA EDUCAÇÃO - FNDE
AUTOR DO PROJETO:	IONE LIMA ALMEIDA NOGOCEKE CREA: 8738/D-DF ARQ° JUANITA NORONHA MAIA CREA: 70695/D-SP
RESP. TÉCNICO:	

PROPRIETÁRIO

AUTOR DO PROJETO — CREA: 8738/D-DF

AUTOR DO PROJETO — CREA: 70695/D-SP

RESPONSÁVEL TÉCNICO — CREA:

RESPONSÁVEL TÉCNICO — CREA:

CREA

RA

Fundação Universidade de Brasília
Faculdade de Tecnologia

Laboratório de Projetos LAB PRJ
Dep. de Engenharia Civil e Ambiental

CRECHE - TIPO "B"

ARQUITETURA — PROJETO 04.01

COORDENAÇÃO
PROF. ANDRÉ LUIZ AQUERE
EQUIPE:
ARQUITETOS JUANITA NORONHA
ESTAGIÁRIOS
DESENHO NELDO

FACHADAS

PE-AR

REVISÃO R.00

ESCALA 1:75

DATA EMISSÃO 13/03/2008

PRANCHA 07/13