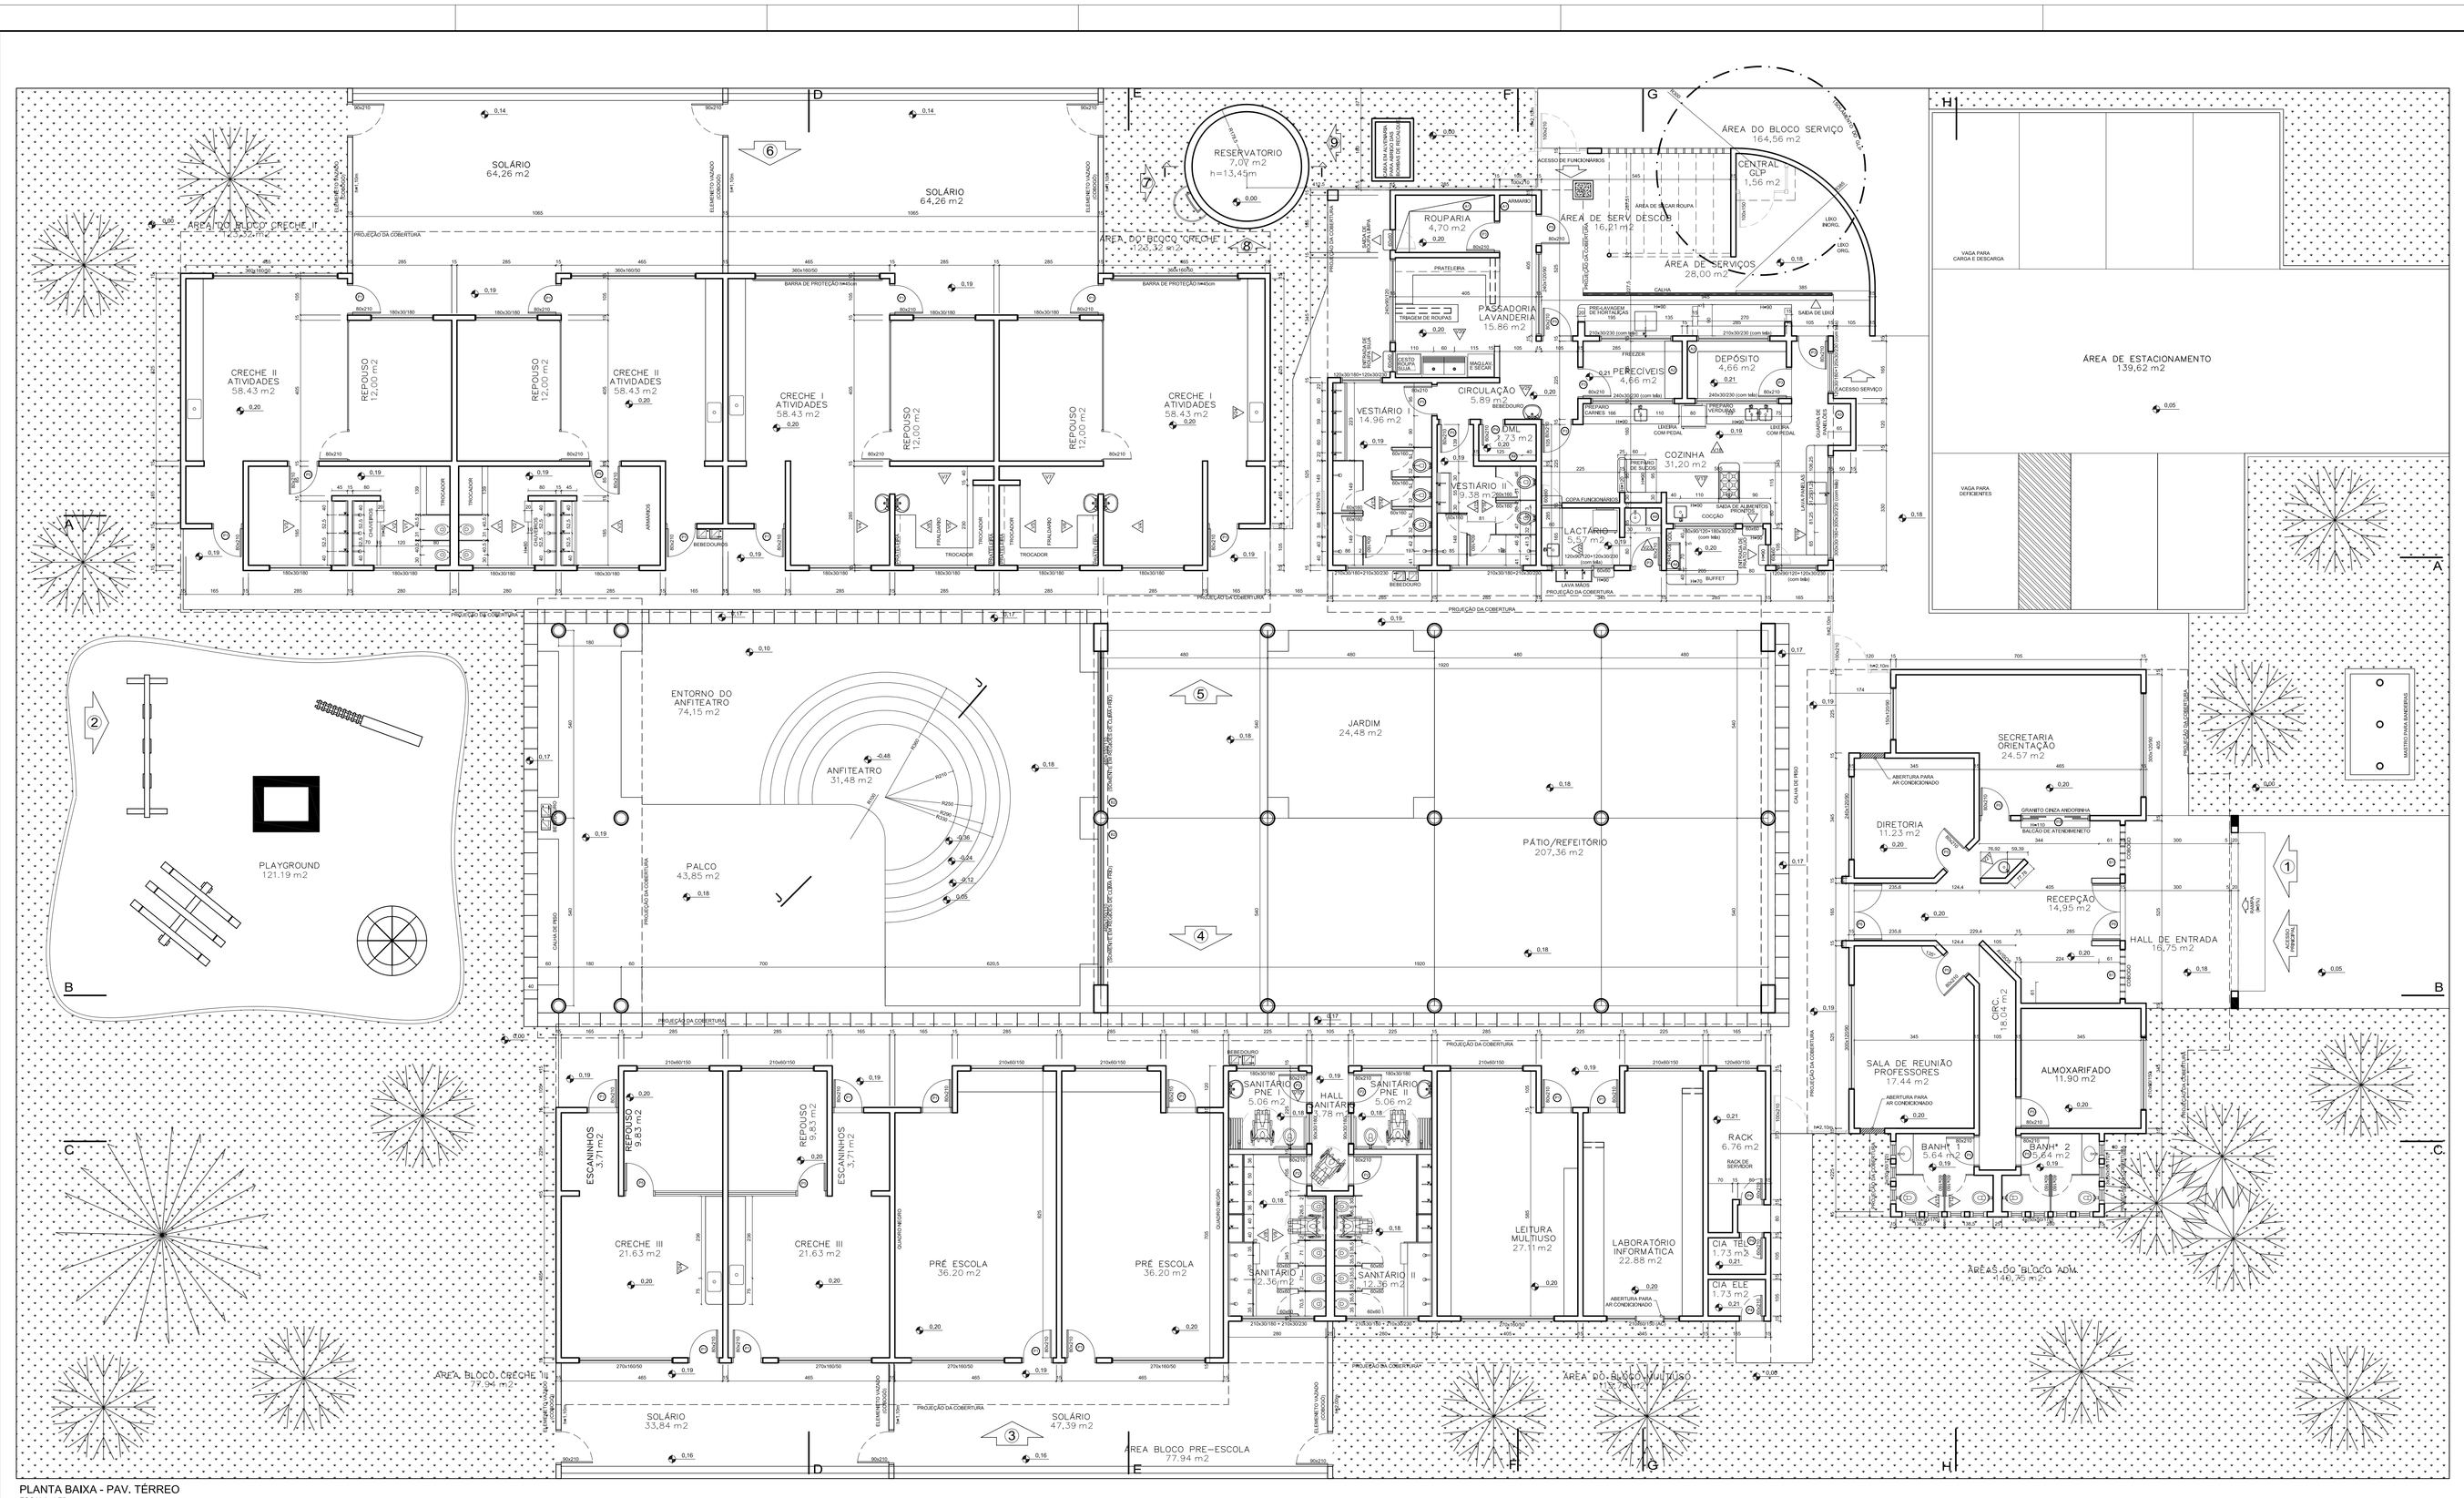

PLANTA BAIXA - PAV. TÉRREO
ESCALA: 1:75

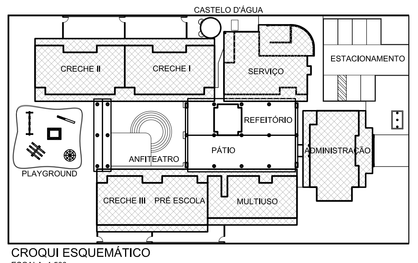

CROQUI ESQUEMÁTICO
ESCALA: 1:500

ESPECIFICAÇÕES - LOUÇAS E METAIS
LOUÇAS COR REF. DECA-BRANCO GELO GE-017
METAIS CROMADOS

1.0 BANHEIROS

1.1 - PORTADORES DE NECESSIDADES ESPECIAIS:
1.1.1 - BACIA SANITÁRIA BRANCA, LINHA - VOGUE PLUS, COM ABERTURA FRONTAL, REF.P51 - DECA;
1.1.2 - LAVATÓRIO COM COLUNA SUSPENSA, BRANCO, LINHA VOGUE PLUS, REF. L51+ +CS 1-V -DECA;
1.1.3 - DUCHA CARDAL CLÁSSICA, BRANCA, LINHA - ALASKA, COM DESVIADOR, DECA;
1.1.4 - DUCHA HIGIÊNICA, LINHA - IZY
1.1.5 - TORNEIRA DE MESA, BICA ALTA, LINHA - IZY, REF. C37-1105-DECA;
1.1.6 - VÁLVULA DE DESCARGA DN 40, LINHA HYDRA DUO, REF. C114-2545 - DECA;
1.3.2 - ASSENTO PARA BACIA COM ABERTURA FRONTAL DECA P-51

1.2 - BANHEIROS INFANTIS (BLOCO CRECHE I & II)
1.2.1 - BACIA SANITÁRIA, BRANCA, LINHA INFANTIL, CELITE;
1.2.2 - ASSENTO, BRANCO, LINHA INFANTIL, CELITE;
1.2.4 - DUCHA CARDAL CLÁSSICA, LINHA-ALASKA, COM DESVIADOR;
1.2.5 - TORNEIRA DE PAREDE, LINHA IZY, REF. C37-1178;
1.2.6 - VÁLVULA DE DESCARGA DN 40, LINHA HYDRA DUO, REF., C114-2545 - DECA.

1.3 - BANHEIROS DE USO COLETIVO (BLOCO MULTIUSO)
1.3.1 - BACIA SANITÁRIA, BRANCA, LINHA - VOGUE PLUS, REF. P5 - DECA;
1.3.2 - ASSENTO, BRANCO, LINHA VOGUE PLUS, REF. AP50 -DECA;
1.3.3 - CHUVEIRO LORENZETTI, CROMADO, LINHA TRADIÇÃO;
1.3.4 - TORNEIRA DE PAREDE, LINHA IZY, REF. C37-1178 - DECA;
1.3.5 - VÁLVULA DE DESCARGA DN 40, LINHA HYDRA DUO, REF., C114-2545 - DECA.

1.4 - BANHEIROS (BLOCO ADMINISTRATIVO)
1.4.1 - BACIA SANITÁRIA, BRANCA, LINHA - VOGUE PLUS, REF. P5 - DECA;
1.4.2 - TORNEIRA DE PAREDE, LINHA IZY, REF. C37-1178 - DECA;
1.4.3 - CUBA OVAL DE EMBUTIR, BRANCA, REF. L37- DECA;
1.4.4 - VÁLVULA DE DESCARGA DN 40, LINHA HYDRA DUO, REF., C114-2545 - DECA.

1.5 - BANHEIROS DE SERVIÇO (BLOCO DE SERVIÇO)
1.5.1 - BACIA SANITÁRIA, BRANCA, LINHA - VOGUE PLUS, REF. P5 - DECA;
1.5.2 - ASSENTO, BRANCO, LINHA VOGUE PLUS, REF. AP50 -DECA;
1.5.3 - CHUVEIRO LORENZETTI, CROMADO, LINHA TRADIÇÃO;
1.5.4 - TORNEIRA DE PAREDE, LINHA IZY, REF. C37-1178 - DECA;
1.5.5 - VÁLVULA DE DESCARGA DN 40, LINHA HYDRA DUO, REF., C114-2545 - DECA.

1.6 - COZINHA E LACTÁRIO

1.6.1 - CUBA REDONDA DE EMBUTIR,REF.L41 - DECA;
1.6.2 - TORNEIRA DE PAREDE, LINHA - IZY, REF, C37-1168 - DECA (BANCADAS DE PREPARO DE CARNES E VERDURAS);
1.6.3 - TORNEIRA DE BANCADA, LINHA - IZY, REF, C37-1167 - DECA (BANCADAS DE PREPARO DE SUCOS);
1.6.4 - TORNEIRA ELÉTRICA, LINHA VERSÁTIL, LORENZETTI (5,500W);
1.6.5 - CUBA INOX, TRAMONTINARef. 94024, 56x34x17cm (BANCADA DE PREPARO DAS CARNES, LAVAGEM DE PRATOS E SALAS DE ATIVIDADES);
1.6.6 - CUBA INOX, TRAMONTINA REF.94020, 40x34x17cm (LACTÁRIO,BANCADAS DE PREPARO DE VERDURAS, SUCOS);
1.6.7 - CUBA INOX, TECNOCUBA, REF., 304, 62,5x50,5x30cm (PRÉ LAVAGEM DE HORTALIÇAS E DE PANELÕES.

1.7 - METAIS E LOUÇAS - USO EXTERNO E GERAL

1.7.1 - TORNEIRA DE PAREDE, LINHA IZY, REF, C37-1152-DECA (TANQUES);
1.7.2 - TORNEIRA DE PAREDE, LINHA IZY, REF, C37-1153-DECA (JARDINS E SOLÁRIOS);
1.7.3 - TORNEIRA DE MESA, LINHA IZY, REF, C37-1167-DECA (SALAS CRECHE I , II E III);
1.7.4 - ACABAMENTO DE REGISTRO, LINHA IZY, REF, C37-DECA;
1.7.5 - TANQUE DUPLO, TRAMONTINA, REF, 94406, COM MAXICUBA, ACABAMENTO BRILHO;E
1.7.6 - PAPELEIRA COM ROLETE PLÁSTICO, REF., A480 - DECA.

ESPECIFICAÇÕES - MATERIAIS DE ACABAMENTO E CORES

PÓRTICOS
-ADMINISTRAÇÃO:
MATERIAL:CERÂMICA 10X10 PI-3
COR: AMARELO
-PÁTIO COBERTO:
MATERIAL:CERÂMICA 10X10 PI-3
COR: VERMELHO

ESQUADRIAS:
EM FERRO OU MADEIRA
ACABAMENTO EM ESMALTE BRILHO AZUL MAR

ELEMENTOS METÁLICOS:
PORTÕES, CERCAS, TELAS, ELEMENTOS CIRCULARES DO CASTELO D´ ÁGUA: ESMALTE BRILHO AZUL FRANÇA SOBRE FUNDO ZARCÃO

MOLDURAS EXTERNAS DAS JANELAS NO BLOCO ADMINISTRAÇÃO
PINTRA ACRÍLICA SOBRE MASSA ACRÍLICA
COR: AZUL FRANÇA

COBOGÓS EM CONCRETO:
-ADMINISTRAÇÃO:
-SOLÁRIOS E PAREDES DE FECHAMENTO; COR AMARELO;
-PAREDE DE SERVIÇOS: VERMELHO.

TETOS:
PINTURA PVA BRANCO NEVE SOBRE MASSA CORRIDA PVA

PISOS:
- ESTACIONAMENTO, ENTORNO E FUNDO DO ANFITEATRO: BLOCOS INTERTRAVADOS DE CONCRETO
- PÁTIO COBERTO: PISO EM GRANITINA COM 17mm DE ALTURA, JUNTAS A CADA 1,00m
COR: CINZA COM DETALHES CONFORME PAGINAÇÃO DE PISOS.
-PISOS INTERNOS DOS BLOCOS: GRANITINA COM 17mm DE ALTURA, JUNTAS A CADA 1,00m
COR: CINZA.
-PALCO DO ANFITEATRO,CALÇADAS EXTERNAS, PISO EXTERNO DO BLOCO DE SERVIÇOS E RAMPA DE ACESSO À ADMINISTRAÇÃO: CIMENTO DESEMPENADO.

PAREDES EXTERNAS:
-CASTELO D´ÁGUA:
PINTURA ACRÍLICA AMARELA SOBRE REBOCO FINO.
-DEMAIS PAREDES EXTERNAS:
;BASE EM CERÂMICA 10X10 PI-3 AZUL FRANÇA ATÉ A ALTURA DE 50 CM DO PISO COM REJUNTE CINZA MÉDIO;
;PINTURA ACRÍLICA SOBRE REBOCO DESEMPENADO FINO COR BRANCO GELO;
;VERGAS SOBRESSALENTES EM CONCRETO COM PINTURA ACRÍLICA VERMELHA.
;OITÕES E ACABAMENTO DAS TESTEIRAS DE CALHAS E PLATIBANDAS EM CERÂMICA 10X10 AZUL FRANÇA;
;RUFOS E ENCABEÇAMENTOS DE OITÕES,PLATIBANDAS, CALHAS E PAREDES;COR: CONCRETO;
;VOLUME RETANGULAR DA FACHADA DE SERVIÇOS, CERÂMICA 10x10 AMARELA

OBS: NO BLOCO DA ADMINISTRAÇÃO AS VERGAS SERÃO EMBUTIDAS NA ALVENARIA E RECEBERÃO O MESMO TRATAMENTO DAS PAREDES: PINTURA SOBRE REBOCO FINO.

PORTAS:
- BANHEIROS: ESMALTE AZUL MAR
- SALAS DE ATIVIDADES (CRECHES I, III E III, PRÉ-ESCOLA, MULTIUSO, INFORMÁTICA): ESMALTE AMARELO COM BAGUETES EM AZUL FRANÇA E VISOR EM VIDRO LAMINADO
- DEMAIS POSTAS: ESMALTE PLATINA.

ALIZARES:
ESMALTE AZUL FRANÇA

PAREDES INTERNAS:
-BANHEIROS:
BASE EM CERÂMICA 20X02 PI-3 COR BRANCO GELO ATÉ A ALTURA DE 1,70 DO PISO;
RODAMEIO DE 10 cm EM MADEIRA NATURAL , ACABAMENTO EM VERNIZ ACETINADO A 1,70m;
PINTURA ACÍLICA ACETINADA COR VERDE ÁGUA SOBRE MASSA ACRÍLICA ACIMA DE 1,70m.

-BLOCO DE SERVIÇOS:
CERÂMICA 20X20 BRANCO GELO PI-3 DO PISO AO TETO
REJUNTE BRANCO GELO

-DEMAIS BLOCOS:(ADMINISTRAÇÃO, MULTIUSO, PEDAGÓGICOS):
BASE EM CERÂMICA 20X02 PI-3 COR BRANCO GELO ATÉ A ALTURA DE 1,10 DO PISO;
RODAMEIO DE 10 cm EM MADEIRA NATURAL , ACABAMENTO EM VERNIZ ACETINADO A 1,10m DO PISO;
PINTURA ACÍLICA ACETINADA COR MARFIM SOBRE MASSA PVA (PADRÃO FNDE) ACIMA DE 1,10m.

PÁTIO COBERTO:

PILARES EM CONCRETO:
BASE COM ALTURA DE 1,20m. DIÂMETRO 0,40m;
PINTURA DA BASE: ACRÍLICA SOBRE MASSA ACRÍLICA AZUL FRANÇA ATÉ 1,10m
TOPO DA BASE: FILETE EM CERÂMICA 10X10 PI-3 AMARELA ALTURA 1,10m.;
PINTURA ACRÍLICA SOBRE MASSA PVA(PADRÃO FNDE) COR BRANCO GELO ACIMA DA BASE E ATÉ A VIGA;
VIGAS DE CONCRETO APARENTE;
RIPAS DA COBERTURA: EM MADEIRA NATURAL COM VERNIZ FOSCO.

BARRAS DE APOIO, MAÇANETAS, DOBRADIÇAS, FERRAGENS EM GERAL: CROMADAS

VIDROS
CONFORME ESPECIFICADO NO CADERNO DE COMPONENTES

PRATELEIRAS, DIVISÓRIAS, BANCADAS:
GRANITO CINZA ANDORINHA

SOLEIRAS:
GRANITINA: NOS PISOS EM GRANITINA;
EM GRANITO: NOS ENCONTROS DE TIPOS DIFERENTES DE PISO.
TAMPOS DAS CALHAS DE PISO:
PLACAS DE 40X60 EM CONCRETO APARENTE.

TELHAS:
COBERTURA COM TELHA DE BARRO COLONIAL ;
NO PÁTIO COBERTO COLOCAR 5% DE TELHA DE VIDRO (12m²) PARA ILUMINAÇÃO, CONFORME PLANTA DE COBERTURA.

REFERÊNCIA DE TONS: CATÁLOGO DE CORES DA CORALIT CORAL

CORES:

AMARELO -500
AZUL MAR - 163
AZUL FRANÇA - 172
VERMELHO - 350
BRANCO NEVE - 001
BRANCO GELO - 002
PLATINA - 016
CINZA MÉDIO - 051
CONCRETO - 030
MARFIM - 818

QUADRO DE ÁREAS

BLOCOS	ÁREA CONSTRUÍDA (m²)
ADMINISTRAÇÃO	140,75
SERVIÇO	164,56
CRECHE I	123,32
CRECHE II	123,32
CRECHE III	79,04
PRÉ-ESCOLA	79,04
MULTIUSO	115,76
PÁTIO/REFEITÓRIO	207,36
ANFITEATRO	75,33
CASTELO D'ÁGUA	10,0
TOTAL CONSTRUÍDO	1118,48

PROGRAMA SEM LIMITE UM PAÍS DE TODOS GOVERNO FEDERAL
Ministério da Educação
FNDE Fundo Nacional de Desenvolvimento da Educação

SETOR:
ENDEREÇO:
PROPRIETÁRIO: FUNDO NACIONAL DE DESENVOLVIMENTO DA EDUCAÇÃO - FNDE
AUTOR DO PROJETO: IONE LIMA ALMEIDA NOGOCEKE CREA: 8738/D-DF
ARQ° JUANITA NORONHA MABA CREA: 70695/D-SP
RESP. TÉCNICO:

PROPRIETÁRIO
AUTOR DO PROJETO — CREA: 8738/D-DF
AUTOR DO PROJETO — CREA: 70695/D-SP
RESPONSÁVEL TÉCNICO: — CREA:
RESPONSÁVEL TÉCNICO: — CREA:
CREA
RA

Fundação Universidade de Brasília
Faculdade de Tecnologia
Laboratório de Projetos LAB PRJ
Dep. de Engenharia Civil e Ambiental

CRECHE - TIPO "B"

ARQUITETURA — PROJETO 04.01

COORDENAÇÃO: PROF. ANDRÉ LUIZ AQUERE
EQUIPE:
ARQUITETOS: JUANITA NORONHA

PLANTA BAIXA
PAVIMENTO TÉRREO

PE-AR

ESTAGIÁRIOS
DESENHO: NELDO
REVISÃO: R.00
ESCALA: 1:75
DATA EMISSÃO: 13/03/2008
PRANCHA: 02/13