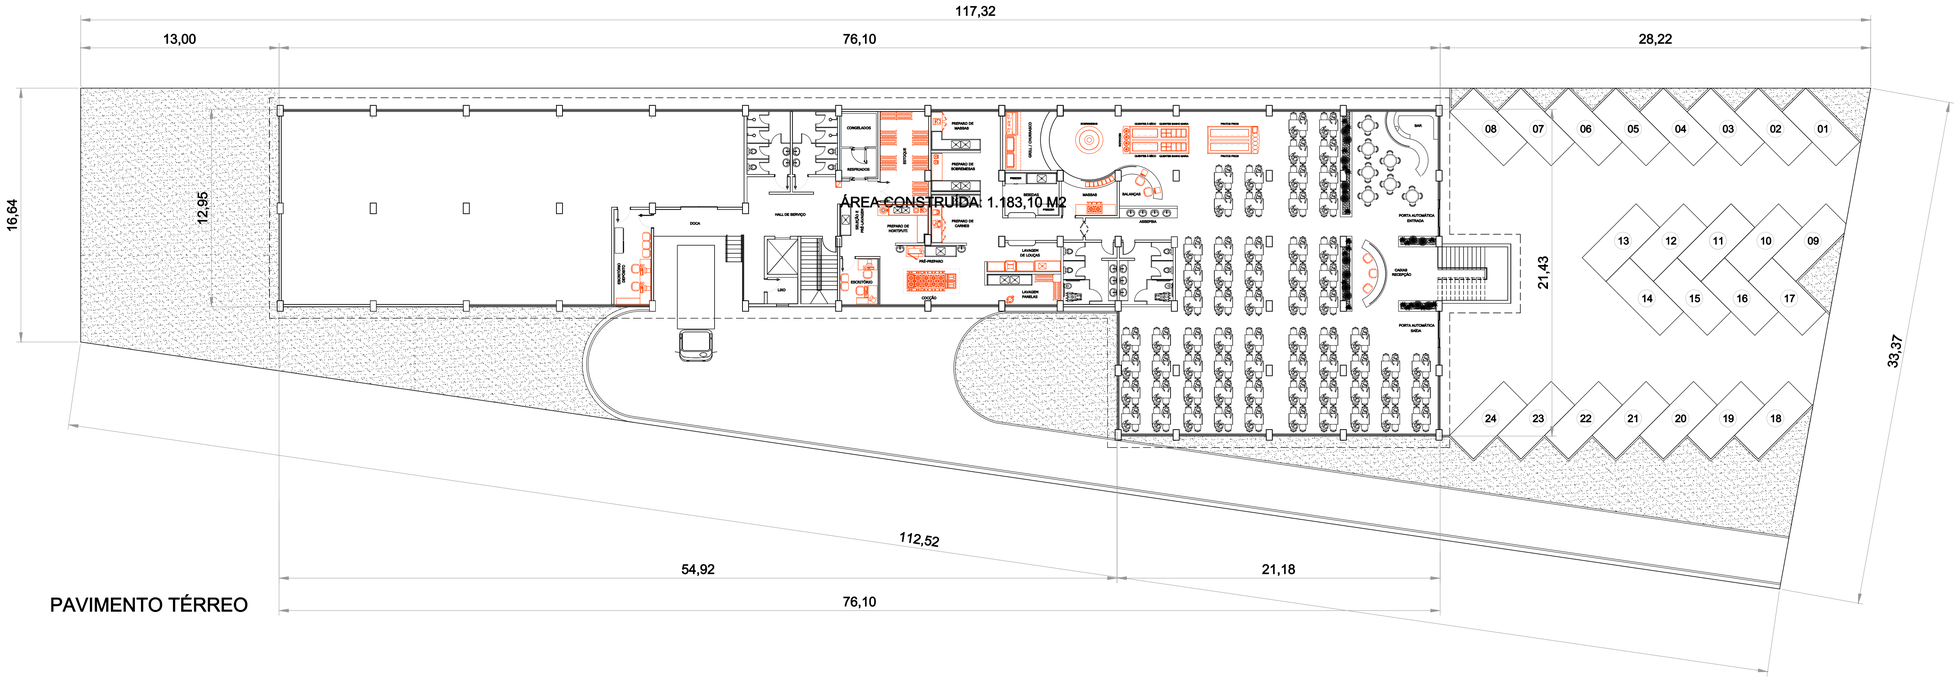

PAVIMENTO TÉRREO

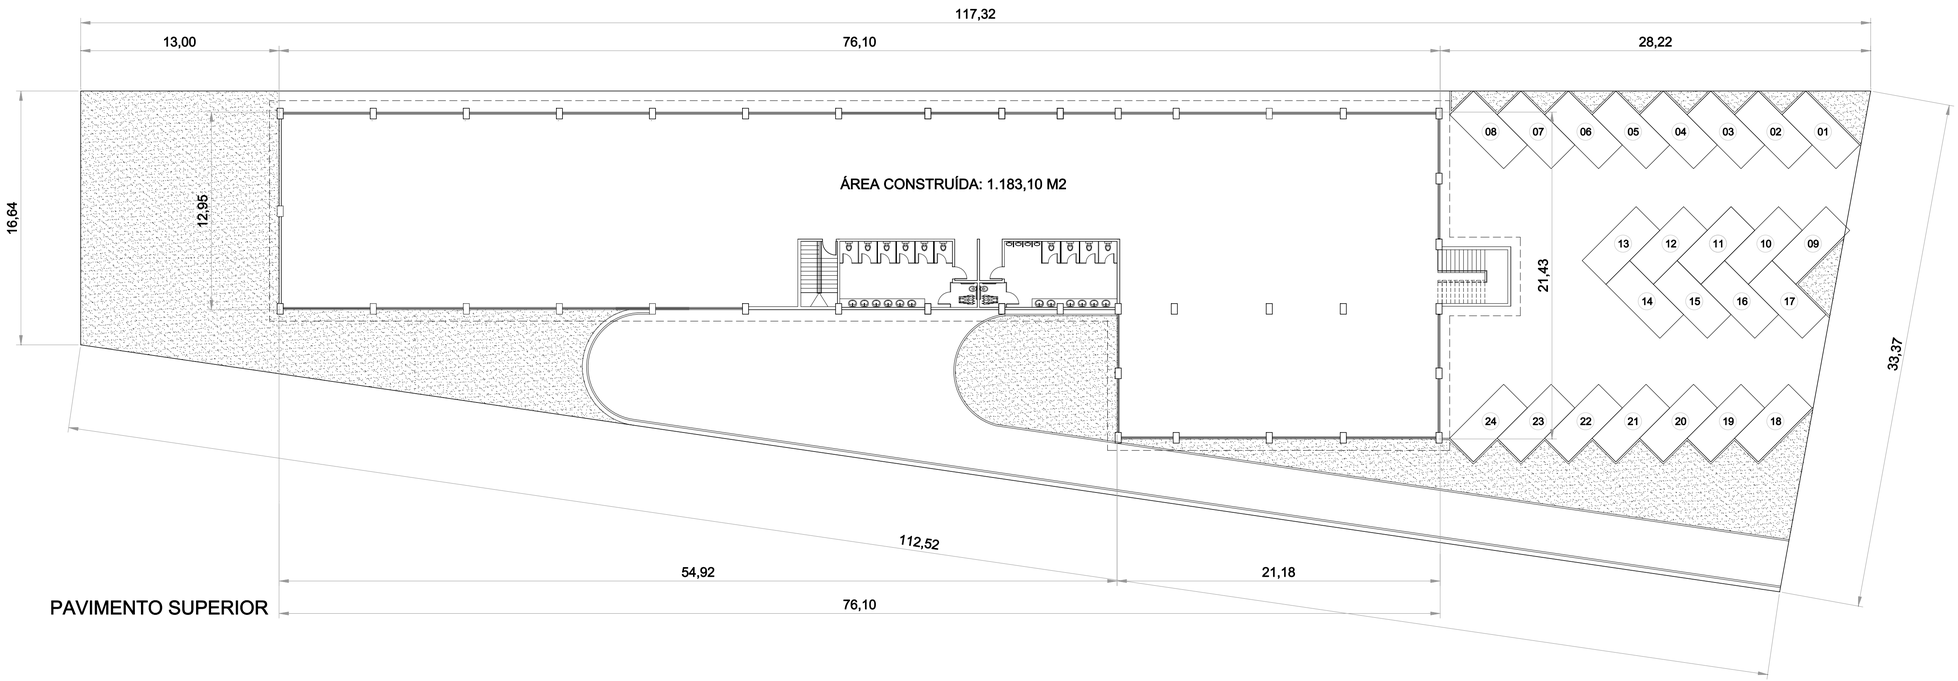

PAVIMENTO SUPERIOR

P/PLOTAGEM

VERMELHO (1)	PENA 0,10	MAGENTA (6)	PENA 0,00
AMARELO (2)	PENA 0,20	BRANCA (7)	PENA 0,10
VERDE (3)	PENA 0,30	CINZA (8)	PENA 0,10
CYAN (4)	PENA 0,40	COR (9)	PENA 0,10
AZUL (5)	PENA 0,00	COR (10)	PENA 0,10

(11)	PENA 0,10	(15)	PENA 0,10
(12)	PENA 0,10	(16)	PENA 0,10
(13)	PENA 0,10	(17)	PENA 0,10
(14)	PENA 0,10	(18)	PENA 0,10

Notas Notes

Num. #	Descrição Description	Date Date	Por By	C.G.	Q.C.	Apr.	Approv.
1	PARA APROVAÇÃO	06/04/09	F.F.	F.F.		N.B.	

REVISÕES *REVISIONS*

Projeto Project
RUA DAS ACÁCIAS - AMPLIAÇÃO

Título Title
AMPLIAÇÃO DE EDIFÍCIO COMERCIAL
PLANTA

Disciplina Discipline
PROJETO BÁSICO

Fase Stage
S/E

Escala Scale
INDICADA

Unidade Unit
METROS

Data Date
06/04/09

Finalidade Purpose
☒ COMENTÁRIOS COMMENTS
☐ INFORMAÇÃO INFORMATION
☐ COTAÇÃO BIDDING
☐ CONSTRUÇÃO CONSTRUCTION

Autor do Projeto Project By
FERNANDO FRANCO - HBS

Nº Cliente Client #

Revisão Revision
AC02 00

HBS PARTICIPAÇÕES LTDA.