


RUA HERMÍNIA LOPES LOBO

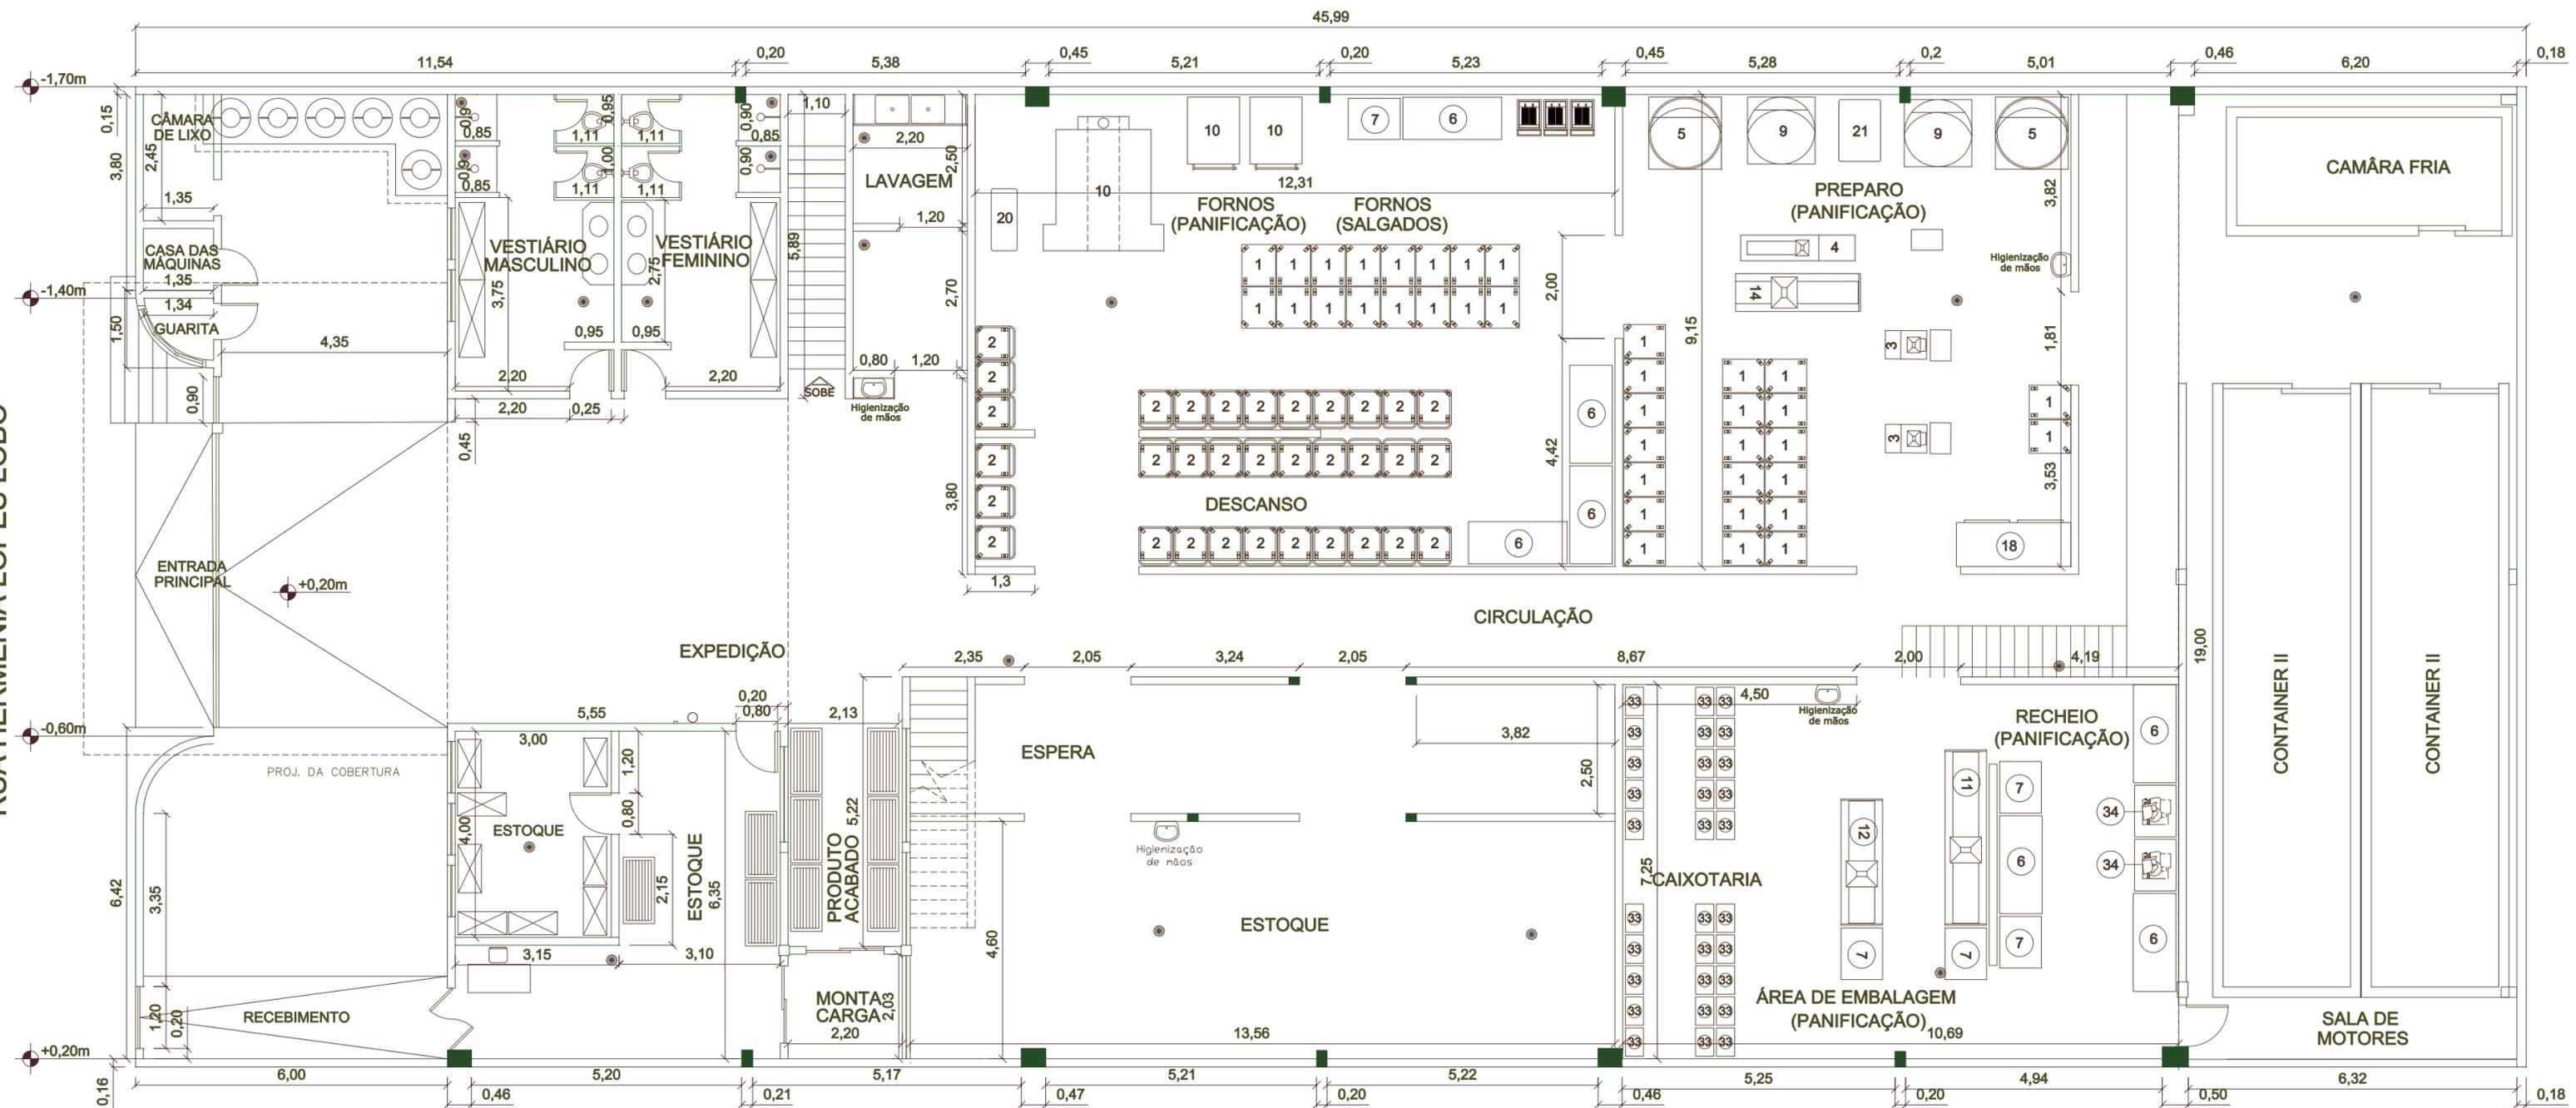


- |                                    |  |
|------------------------------------|--|
| 1 Estufas p/ pão c/ 20 bandejas    | 16 Robocopy RB 01/Segundo recheio/Mandíbula modelo RBM150/ Empanadora automática RBE01 |
| 2 Carrinhos p/ resfriamento do pão | 17 Congelador p/ 40 bandejas   |
| 3 Modeladoras de pão               | 18 Geladeira (6 portas)  |
| 4 Divisoras p/ pão                 | 19 Batedeira   |
| 5 Cilindros p/ massa               | 20 Climatizadora   |
| 6 Apoio                            | 21 Climatizadora 2   |
| 7 Apoio 2                          | 22 Embaladeira   |
| 8 Pingadeira                       | 23 Geladeira residencial   |
| 9 Maseira p/ pão                   | 30 Fogão 4 bocas   |
| 10 Fornos                          | 31 Roupeiros   |
| 11 Embaladora p/ pão               | 32 Misturador p/ salgados  |
| 12 Embaladora p/ pão 2             | 33 Caixa   |
| 13 Laminadora                      | 34 Máquina de cortar frios   |
| 14 Pingadeira                      |  |
| 15 Maseira                         |  |

**QUADRO DE AREAS**

PAV. TERREO	670,00 m <sup>2</sup>
MEZANINO	337,76 m <sup>2</sup>
<b>TOTAL</b>	<b>1007,76 m<sup>2</sup></b>

REVISÃO	MODIFICAÇÕES	DATA	APROVAÇÃO	DESENHO:
"A"	ALTERAÇÕES NO LAY-OUT	/ /		EDUARDO GRECO
"B"	ALTERAÇÕES NO LAY-OUT	23 / 01 / 03		
"D"	ALTERAÇÕES NO LAY-OUT	27 / 01 / 03		
"E"	ALTERAÇÕES NO LAY-OUT	28 / 01 / 03		
"F"	ALTERAÇÕES NO LAY-OUT	29 / 01 / 03		
"G"	ALTERAÇÕES NA ENTRADA	06 / 03 / 03		
"H"	ALTERAÇÕES NO MEZANINO E AREAS	10 / 03 / 03		
"I"	PROJETO PREFEITURA	17 / 11 / 03		

TÍTULO: <b>PADARIA INDÚSTRIAL</b>		DATA: 17/11/03
CLIENTE: HBS		ESCALA: 1/100
OBRA: RUA HERMÍNIA LOPES LOBO, 44		REVISÃO: "I"
ASSUNTO: PLANTA LAY-OUT PAV. TÉRREO		FOLHA: 01/02

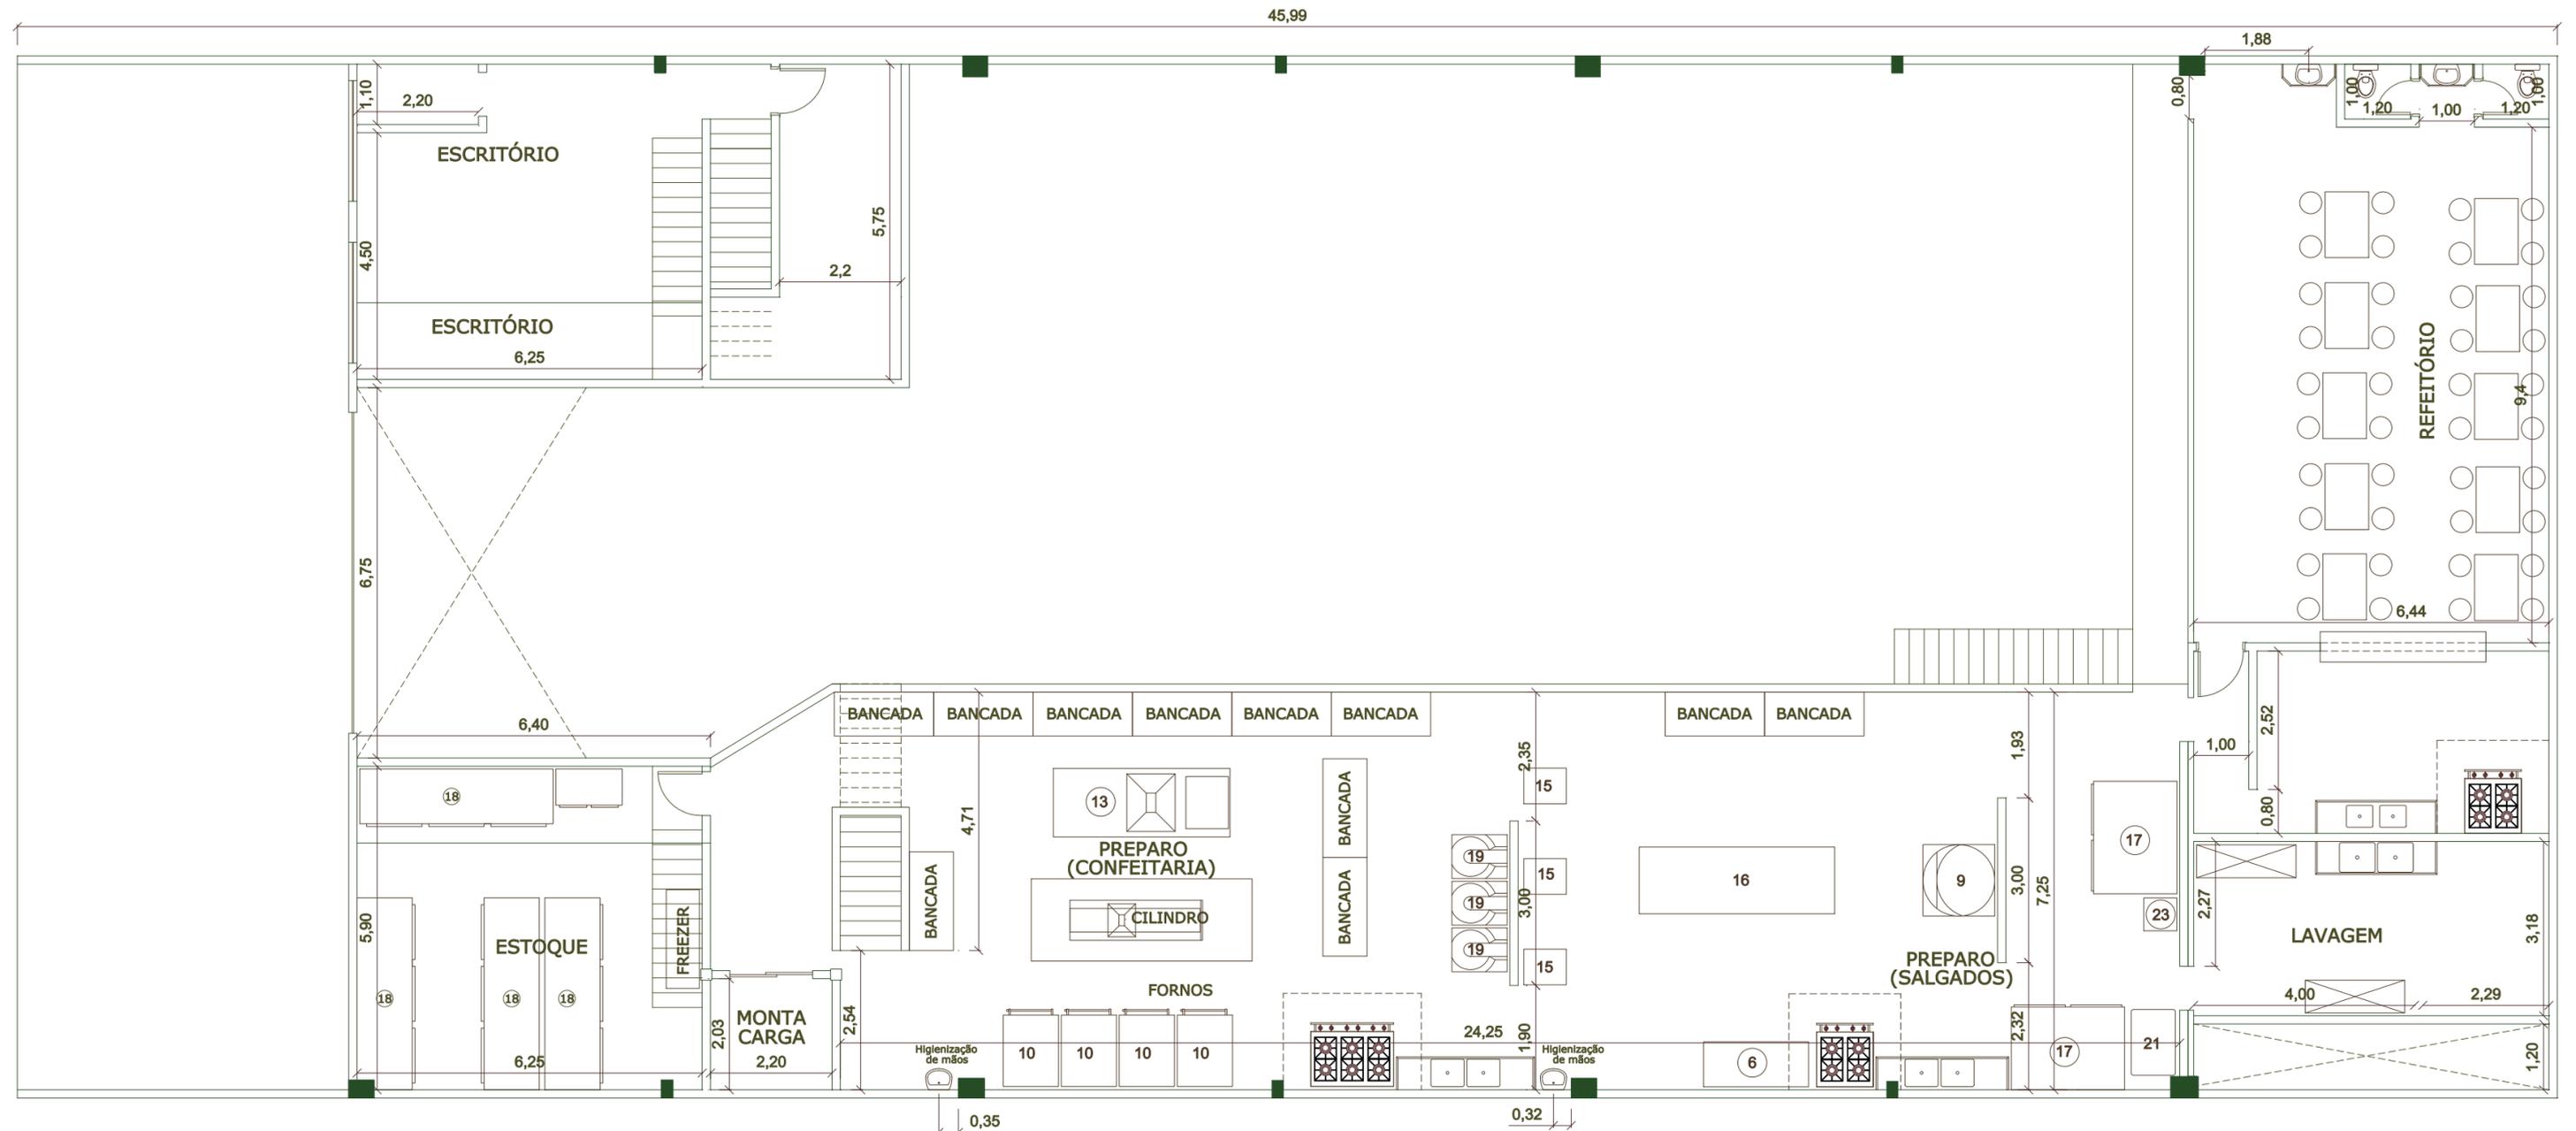

- |                                    |  |
|------------------------------------|--|
| 1 Estufas p/ pão c/ 20 bandejas    | 16 Robocopy RB 01/Segundo recheio/Mandíbula modelo RBM150/ Empanadora automática RBE01 |
| 2 Carrinhos p/ resfriamento do pão | 17 Congelador p/ 40 bandejas   |
| 3 Modeladoras de pão               | 18 Geladeira (6 portas)  |
| 4 Divisoras p/ pão                 | 19 Batedeira   |
| 5 Cilindros p/ massa               | 20 Climatizadora   |
| 6 Apoio                            | 21 Climatizadora 2   |
| 7 Apoio 2                          | 22 Embaladeira   |
| 8 Pingadeira                       | 23 Geladeira residencial   |
| 9 Maseira p/ pão                   | 30 Fogão 4 bocas   |
| 10 Fornos                          | 31 Roupeiros   |
| 11 Embaladora p/ pão               | 32 Misturador p/ salgados  |
| 12 Embaladora p/ pão 2             | 33 Caixa   |
| 13 Laminadora                      | 34 Máquina de cortar frios   |
| 14 Pingadeira                      |  |
| 15 Maseira                         |  |

**QUADRO DE AREAS**

PAV. TERREO	670,00 m <sup>2</sup>
MEZANINO	337,76 m <sup>2</sup>
<b>TOTAL</b>	<b>1007,76 m<sup>2</sup></b>

REVISÃO	MODIFICAÇÕES	DATA	APROVAÇÃO
"A"	ALTERAÇÕES NO LAY-OUT	/ /	
"B"	ALTERAÇÕES NO LAY-OUT	23 / 01 / 03	
"C"	ALTERAÇÕES NO LAY-OUT	23 / 01 / 03	
"D"	ALTERAÇÕES NO LAY-OUT	27 / 01 / 03	
"E"	ALTERAÇÕES NO LAY-OUT	28 / 01 / 03	
"F"	ALTERAÇÕES NO LAY-OUT	29 / 01 / 03	
"G"	ALTERAÇÕES NA ENTRADA	06 / 03 / 03	
"H"	ALTERAÇÕES NO MEZANINO E AREAS	10 / 03 / 03	
"I"	PROJETO PREFEITURA	17 / 11 / 03	

TÍTULO: <b>PADARIA INDÚSTRIAL</b>		DESENHO: EDUARDO GRECO
CLIENTE: HBS		DATA: 17/11/03
OBRA: RUA HERMÍNIA LOPES LOBO, 44		ESCALA: 1/100
ASSUNTO: PLANTA LAY-OUT MEZANINO		REVISÃO: "I"
		FOLHA: 02/02