

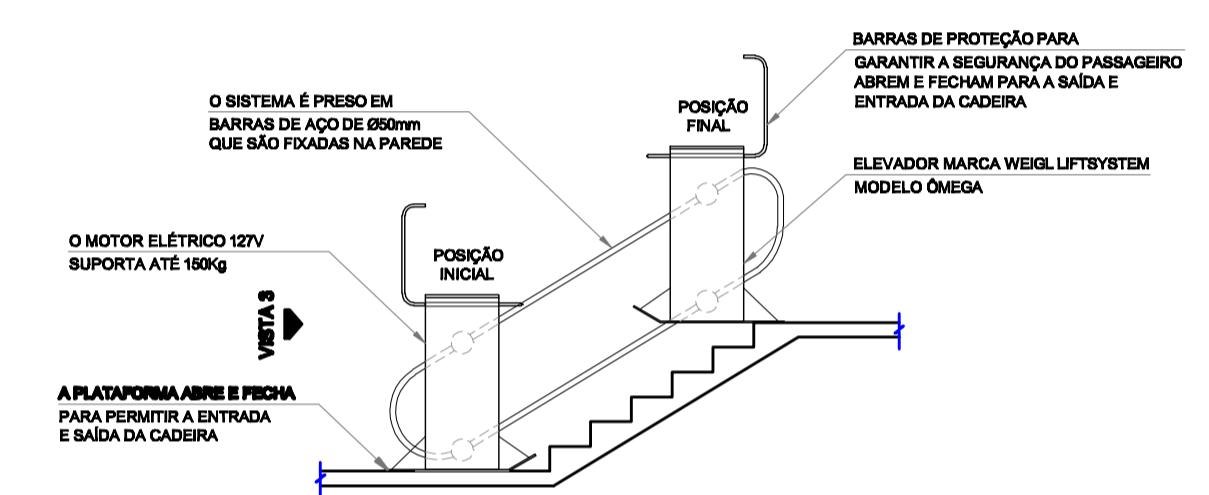
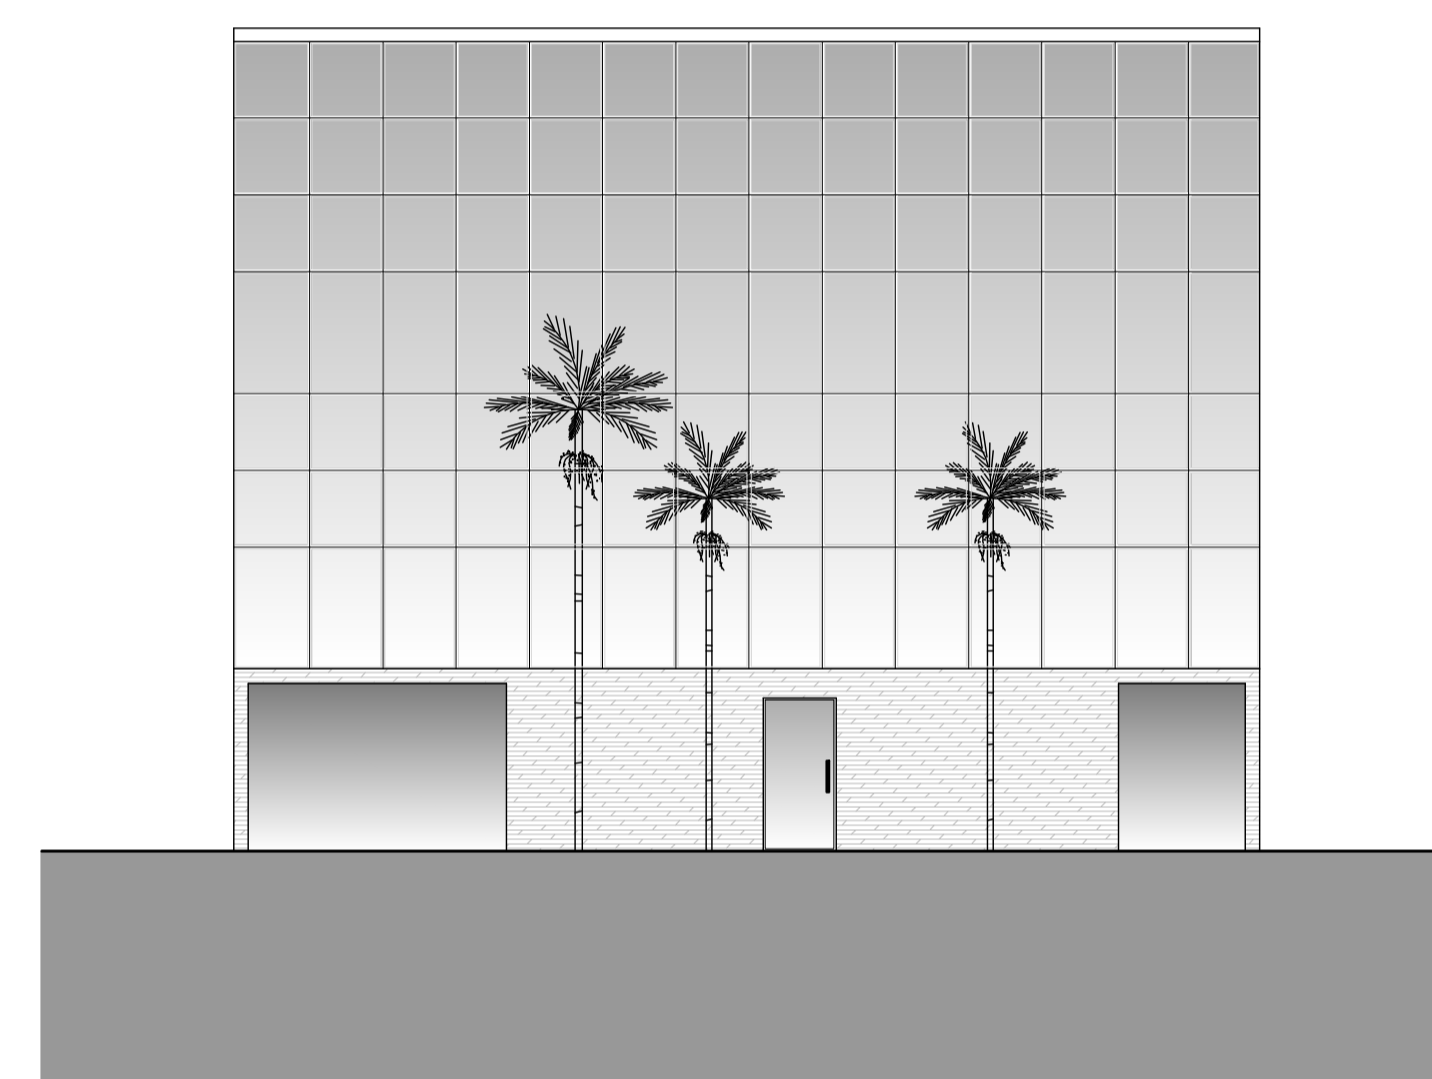



**CORTE A-A**  
esc. 1:100

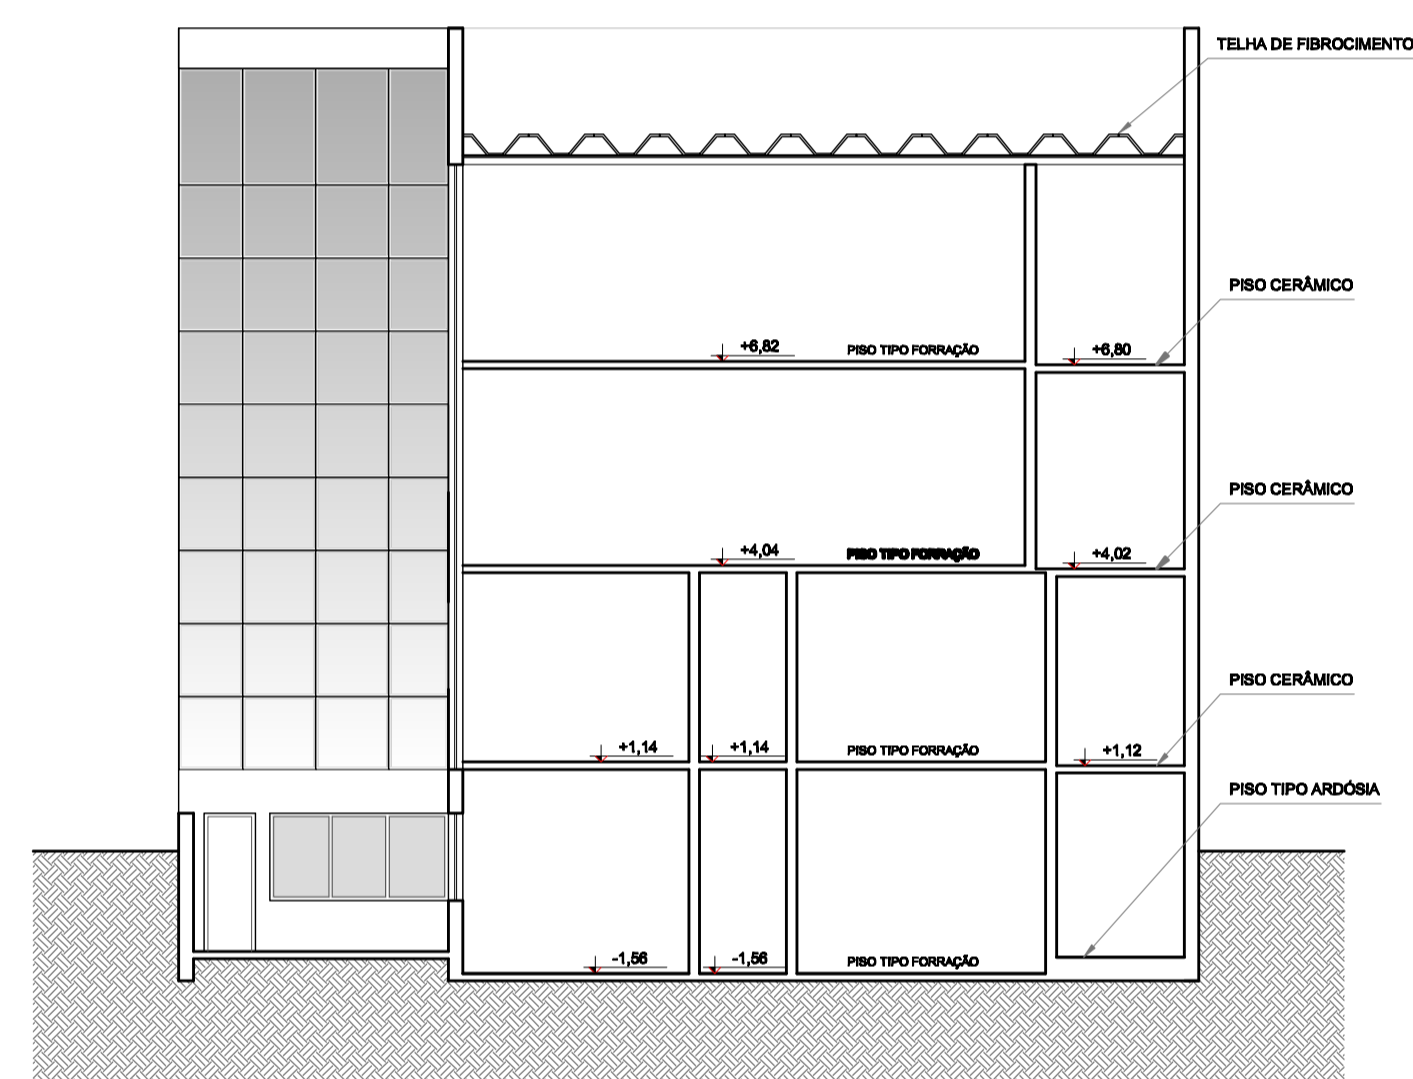


**DETALHE 1 - ELEVADOR DE CADERA DE RODAS**  
sem escala

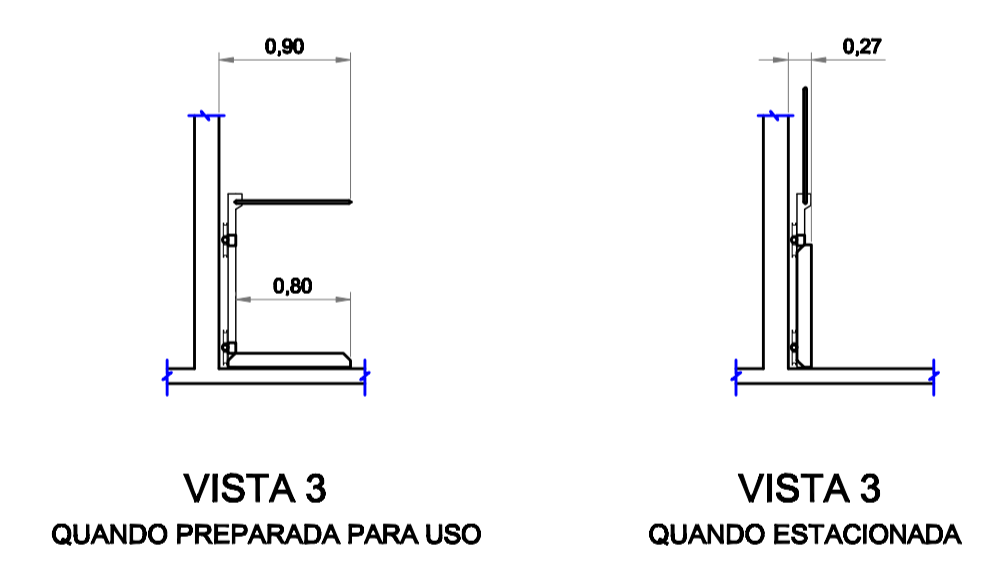

**CORTE B-B**  
esc. 1:100

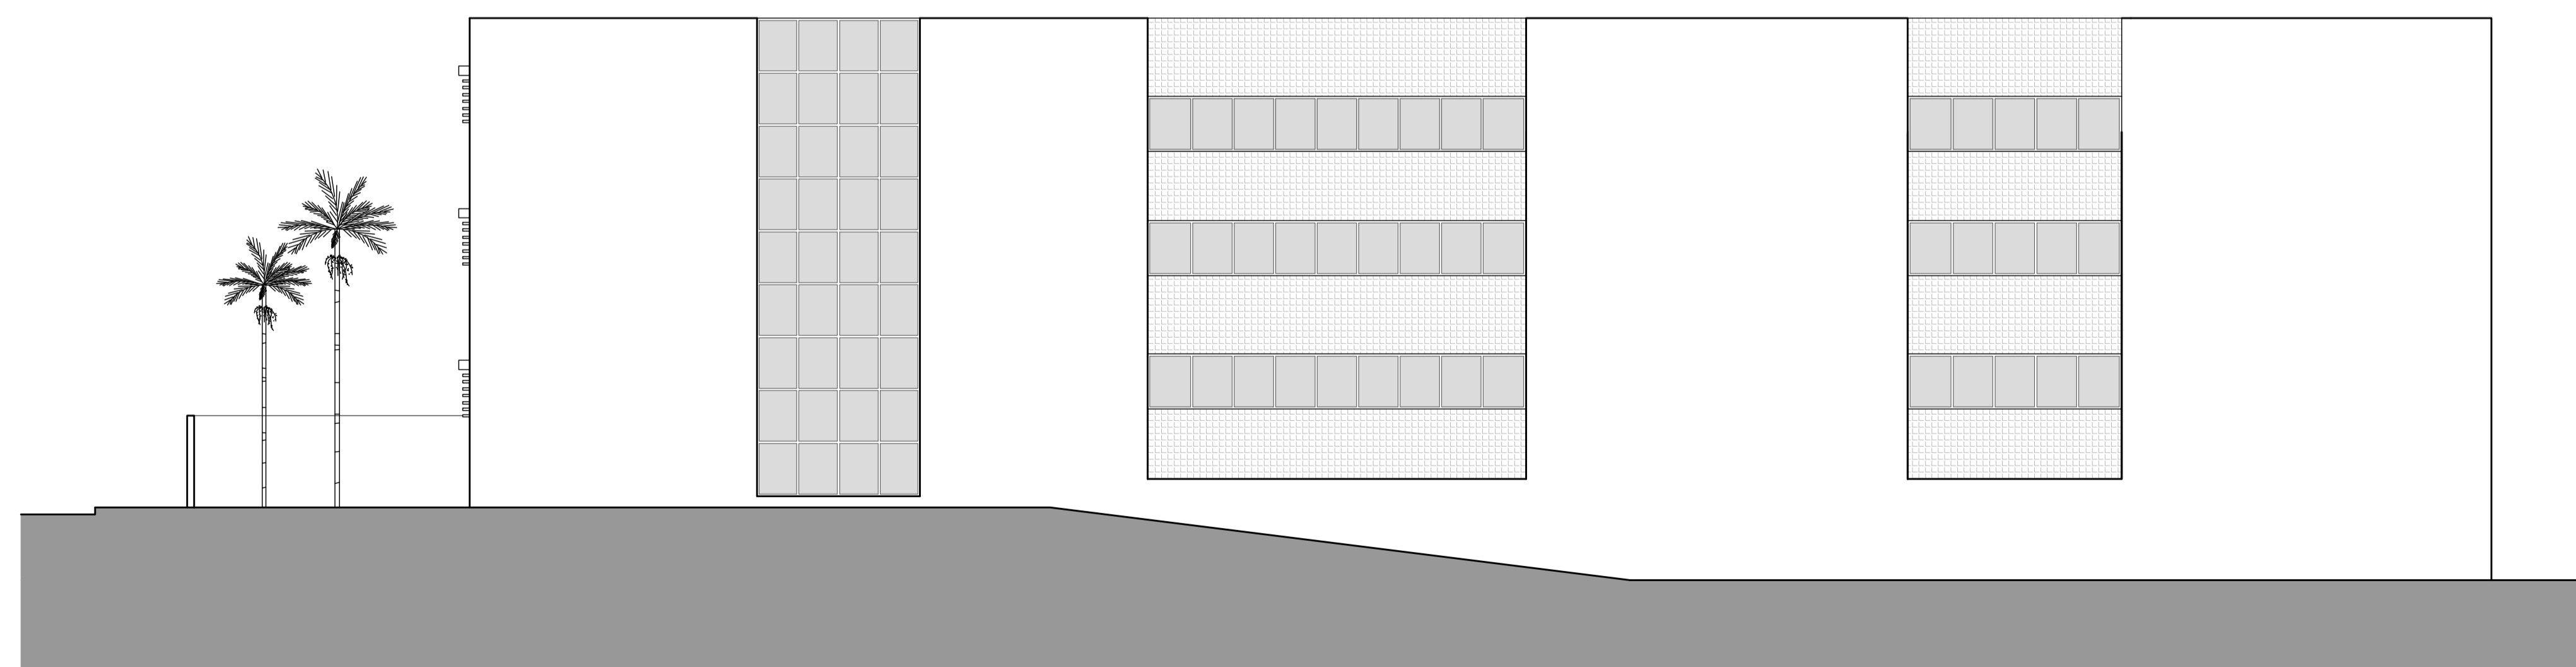

**VISTA 2**  
esc. 1:100

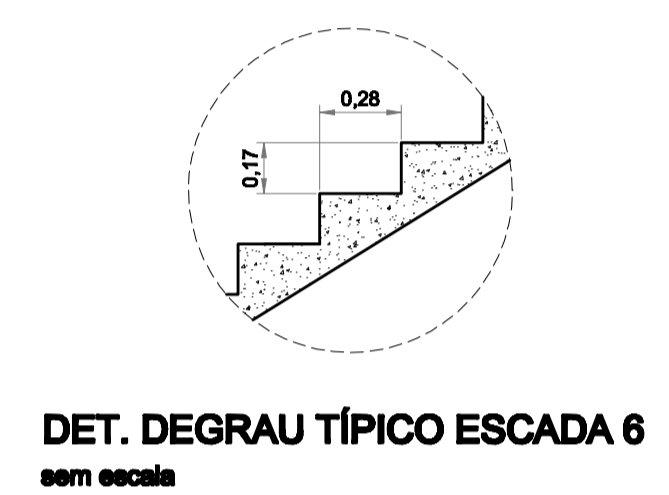

<b>CORTES, ELEVAÇÕES E DETALHES</b>		FOLHA <b>03/03</b>
ASSUNTO: REFORMA E AMPLIAÇÃO DE RESIDÊNCIA PARA FINS COMERCIAIS LOCAL: RUA ALEGRE, 443 - VILA PAULA SÃO CAETANO DO SUL - SP		
ESCALA: 1:100		
SITUAÇÃO SEM ESCALA 		DECLARO QUE A APROVAÇÃO DO PROJETO PELA PREFEITURA, NÃO IMPLICA NO RECONHECIMENTO DO DIREITO DE PROPRIEDADE DO TERRENO.
QUADRO DE ÁREAS (m²)  VER FOLHA 01/03		