


2 Leste  
1 : 200

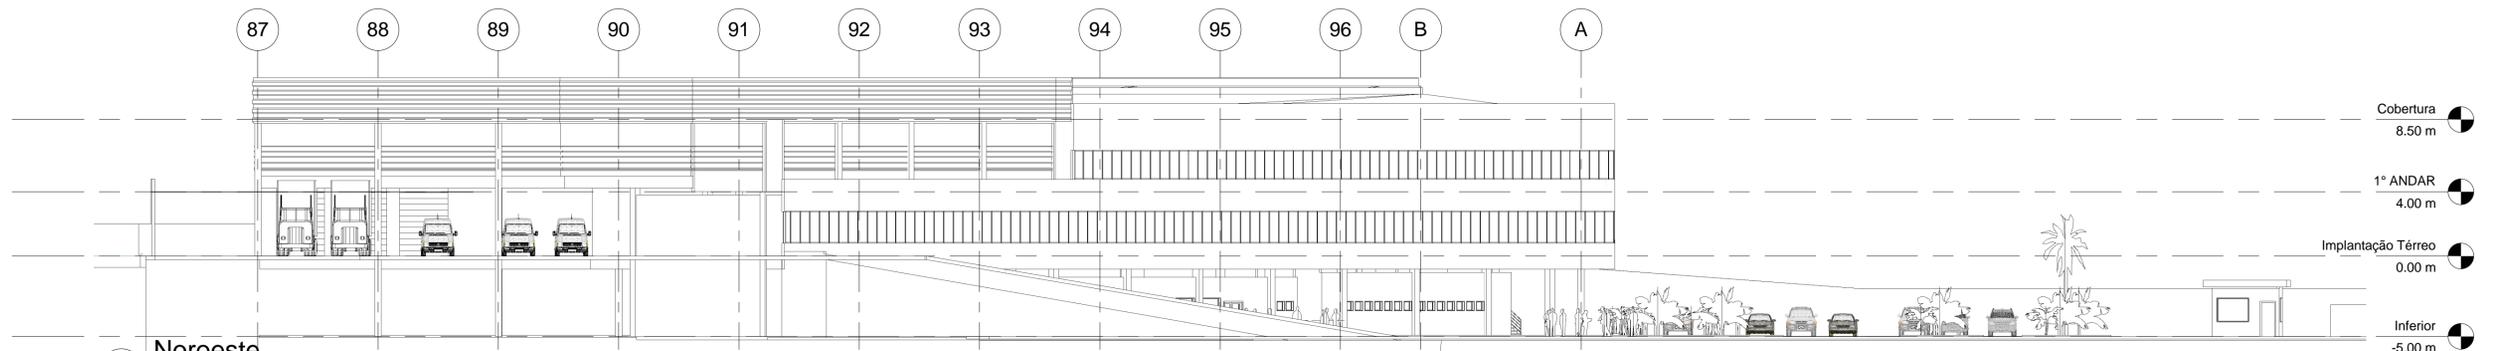

3 Noroeste  
1 : 200



1 Site  
1 : 1000



4 Maquete 1  
1 : 1

		<b>Projeto Ascroft</b> <b>Implantação e Elevações</b>	
		<b>SITUAÇÃO SEM ESCALA</b>	
Nr Projeto <b>ASH 001</b>		<b>Quadro de Áreas</b> Parâmetros para projeto = 315 funcionários Terreno - 13.500m <sup>2</sup> Circulação Externa 6.200,00m <sup>2</sup> Áreas cobertas externas de apoio ( fundos do Terreno) 250m <sup>2</sup> Andar Inferior ( Recepção, Show Room, Reunião, WC's Sala Técnica, Vestiários, refeitórios e cozinha) :1.250m <sup>2</sup> 1º Andar ( Escritórios) : 1.070m <sup>2</sup> Térreo Produção: 6.500m <sup>2</sup> Térreo Apoio ( RH, CIPA, Seq. Trabalho, Ambulatório sala de Impressão ): 715m <sup>2</sup> Total de área construída 9.985m <sup>2</sup>	
Data <b>28/09/2012</b>		<b>A1 01</b>	
Projeto <b>E. GUERREIRO</b>		Scale <b>As indicated</b>	
Aprovado <b>N. BONADIO</b>			