



PLANTA DO 2º PAVIMENTO LAY-OUT

Escala 1:100

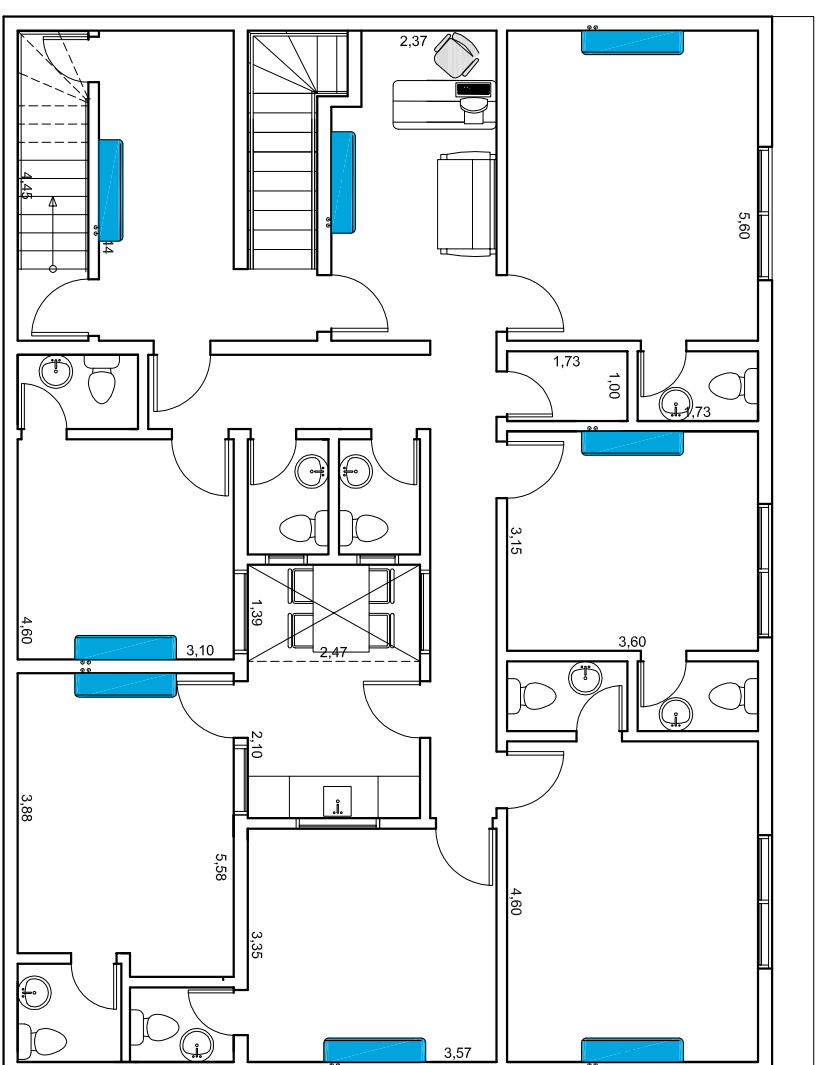

PLANTA DO 1º PAVIMENTO

Escala 1:100

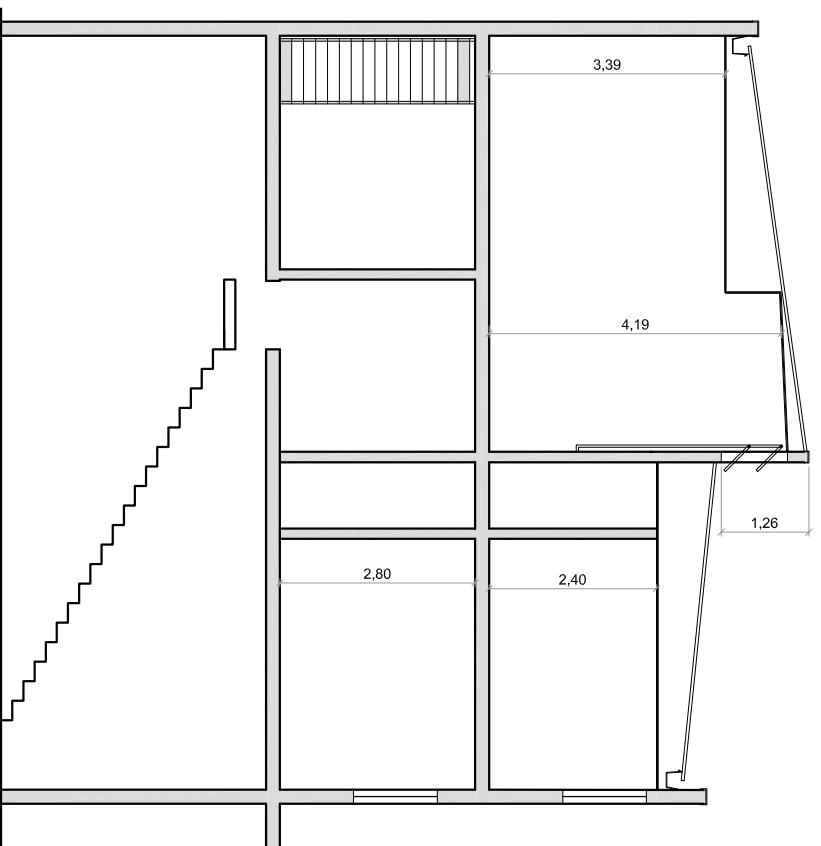

CORTE AA

Escala 1:100

QUADRO DE ÁREAS  
 1º ANDAR - 168M<sup>2</sup>  
 2º ANDAR - 164M<sup>2</sup>  
 TOTAL - 332M<sup>2</sup>

Projeto Project

IMÓVEL RUA VISCONDE DE PIRAJÁ IPIRANGA

Título Title

PLANTA E CORTE

Disciplina Discipline	Descrição Description	Finalidade Purpose	Autor do Projeto Project By
01	PROJETO ARQUITETÔNICO	<input checked="" type="checkbox"/> COMENTÁRIOS <input type="checkbox"/> INFORMAÇÃO	EDUARDO GUERREIRO
1:50	METROS	<input type="checkbox"/> COTAÇÃO <input type="checkbox"/> BIDDING <input type="checkbox"/> CONSTRUÇÃO	AR01 00

1:50

METROS

16/03/12

AR01

00

**HBS**  
 PARTICIPAÇÕES  
 01/01