



CORTE A A
ESC. 1:100

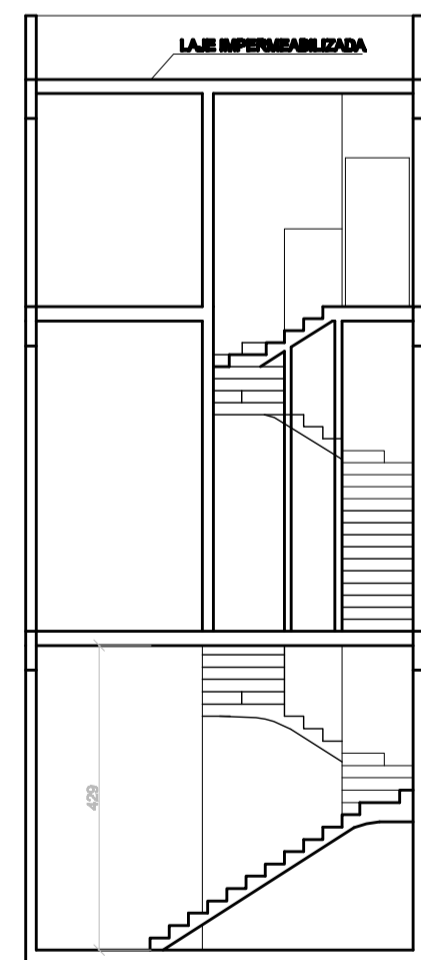

CORTE B B
ESC. 1:100

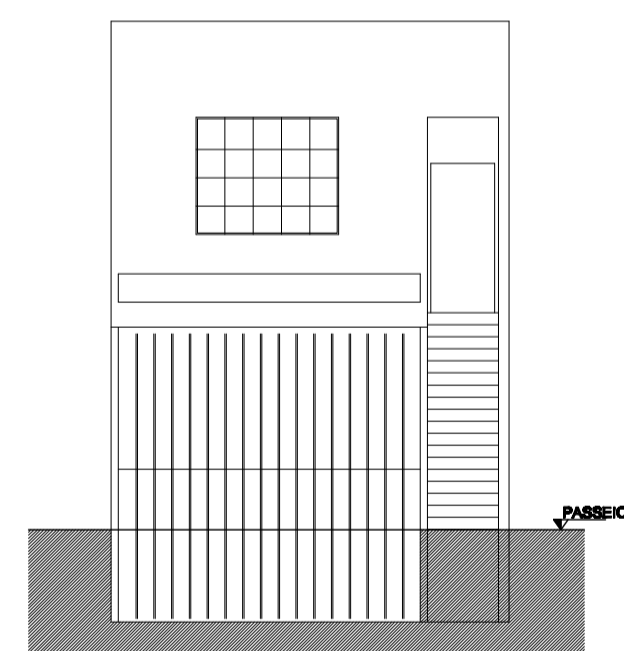


FACHADA
ESC. 1:100

CORTES E ELEVAÇÕES

FOLHA
02/02

ASSUNTO:
PREDIO COMERCIAL
LOCAL:
**RUA ABERNESIA, 488 - BAIRRO STA MARIA
SANTO ANDRÉ - SP**

ESCALA:
1:100

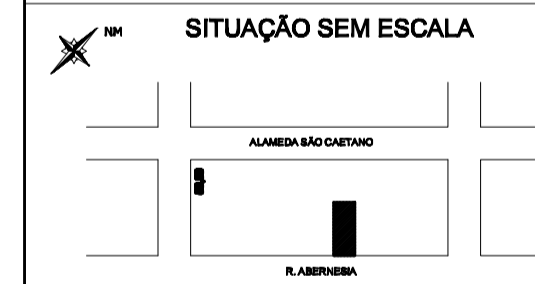

DECLARO QUE A APROVAÇÃO DO PROJETO PELA PREFEITURA,
NÃO IMPLICA NO RECONHECIMENTO DO DIREITO DE
PROPRIEDADE DO TERRENO.

QUADRO DE ÁREAS (m²)	
TERRENO	384,00
TOTAL CONSTRUÍDO	1.050,00

PROPRIETÁRIO
**HBS PARTICIPAÇÕES LTDA.
NILSON BONADIO**

AUTOR DO PROJETO E RESP. TÉCNICO
ARQ. MARIA LUCIA NISHIWAKI PASCOAL
CREA: 134.010/D
PREF.: 1270
ART.: 1.078.331 LB 088792