

IMPLANTAÇÃO  
ESC. 1:200

- LEGENDA
- ÁREA PERMEÁVEL
  - ÁREA A CONSTRUIR
  - ÁREA VEGETADA

NOTAS:

- 1 - OS SANITÁRIOS MASCULINO E FEMININO ATENDERÃO A NORMA 9099 DA ABNT QUANTO A ACESSIBILIDADE E ESPAÇOS RESERVADOS PARA CADERANTES.
- 2 - TODOS OS ESPAÇOS SÃO ACESSÍVEIS PARA CADERANTES.
- 3 - DUAS VAGAS DO ESTACIONAMENTO SERÃO RESERVADAS PARA DEFICIENTES FÍSICOS.
- 4 - PARA PLANTA BAIKA E CORTE AA VER FOLHA 02/03.
- 5 - PARA CORTE BAB E ELEVAÇÕES, VER FOLHA 03/03.

## IMPLANTAÇÃO

FOLHA  
01/03


ASSUNTO:  
CONSTRUÇÃO DE UM MERCADO

LOCAL:  
AV. SANTO ANDRÉ COM RUA CÂNDIDO MOTTA, S/N

PROPRIETÁRIO:  
HBS Participações LTDA.

INSCRIÇÃO CADASTRAL:  
361-33-940022-00-0000

ESCALA:  
1:200

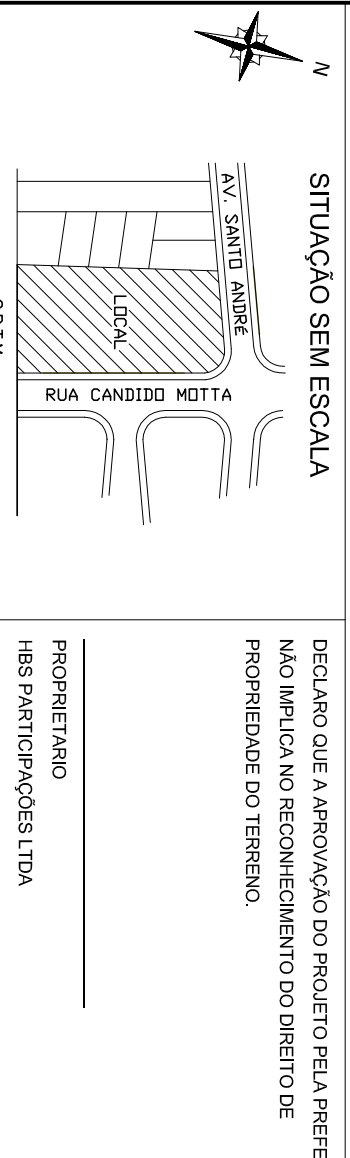

QUADRO DE ÁREAS (m²)

ÁREA DO TERRENO	3.960,00 m²	
ÁREA A CONSTRUIR	1.169,15 m²	AUTOR DO PROJETO E RESP. TÉCNICO
ÁREA PERMEÁVEL	2.008,78 m²	ARQUITETA ANA ELISABETE DO AMARAL ALVES
ÁREA DE OCUPAÇÃO	1.533,36 m²	CREA: 960187109110
ÁREA VEGETADA	417,96 m²	ART: 34.282.720.020.186.038
		PAIS: 1:800

PROPRIETÁRIO  
HBS PARTICIPAÇÕES LTDA  
NILSON BOMBAJO