


01 PLANTA ADMINISTRAÇÃO PAV. TÉRREO  
ESCALA 1:100


AMBIENTE (ÁREAS INT.)	ÁREA	CAIXILHOS			DIMENSÕES			ACABAMENTOS
		TIPO	QUANT.	L (m)	h (m)	P (m)		
GALPÃO	2.103,00 m²	VN1	12	3,30	1,40	6,05	MAT. TRANSLÚCIDO	
		VC1	22	3,30	1,40	6,05	CONCRETO - VENTILAÇÃO	
COZINHA	64,00 m²	CF01	01	2,00	2,00	1,00	PINTUTA ÓLEO	
		CF02	01	2,85	2,00	1,00	PINTUTA ÓLEO	
DEPÓSITO	19,84 m²	CF03	01	1,50	1,55	2,50	PINTUTA ÓLEO	
REFEITÓRIO	133,84 m²	CF04	01	2,80	1,55	1,00	PINTUTA ÓLEO	
		CF05	01	5,80	1,55	1,00	PINTUTA ÓLEO	
		CF06	01	4,20	1,55	1,00	PINTUTA ÓLEO	
SALA 1	25,20 m²	CF06	01	5,04	1,55	1,00	PINTUTA ÓLEO	
		CF16	01	4,16	1,55	1,00	PINTUTA ÓLEO	
SALA 2	23,40 m²	CF07	01	4,68	1,55	1,00	PINTUTA ÓLEO	
SALA 3	20,80 m²	CF08	01	4,12	1,55	1,00	PINTUTA ÓLEO	
COPA	8,81 m²	CF09	01	2,83	1,55	1,00	PINTUTA ÓLEO	
HALL	32,70 m²	CF10	01	6,54	1,55	1,00	PINTUTA ÓLEO	
SALA 4	11,57 m²	CF11	01	2,93	1,55	1,00	PINTUTA ÓLEO	
SALA 5	16,98 m²	CF12	01	2,93	1,55	1,00	PINTUTA ÓLEO	
SALA 6	22,12 m²	CF13	01	5,60	1,55	1,00	PINTUTA ÓLEO	
		CF14	01	3,95	1,55	1,00	PINTUTA ÓLEO	
SALA 7	16,98 m²	CF15	01	2,93	1,55	1,00	PINTUTA ÓLEO	
ESCRITÓRIOS	394,66 m²	CF17	01	9,80	1,55	1,00	PINTUTA ÓLEO	
		CF18	01	21,45	1,55	1,00	PINTUTA ÓLEO	
		CF19	01	15,82	1,55	1,00	PINTUTA ÓLEO	
		CF20	01	3,57	1,55	1,00	PINTUTA ÓLEO	
		CF21	01	4,45	1,55	1,00	PINTUTA ÓLEO	
		CF22	01	3,46	1,55	1,00	PINTUTA ÓLEO	

NOTAS:


AS SALAS DE INEÇÃO DE PRODUÇÃO TERÃO JANELAS SOMENTE PARA A ÁREA INTERNA DO GALPÃO POR MOTIVOS OPERACIONAIS. AS SALAS RECEBERÃO VENTILAÇÃO MECÂNICA.

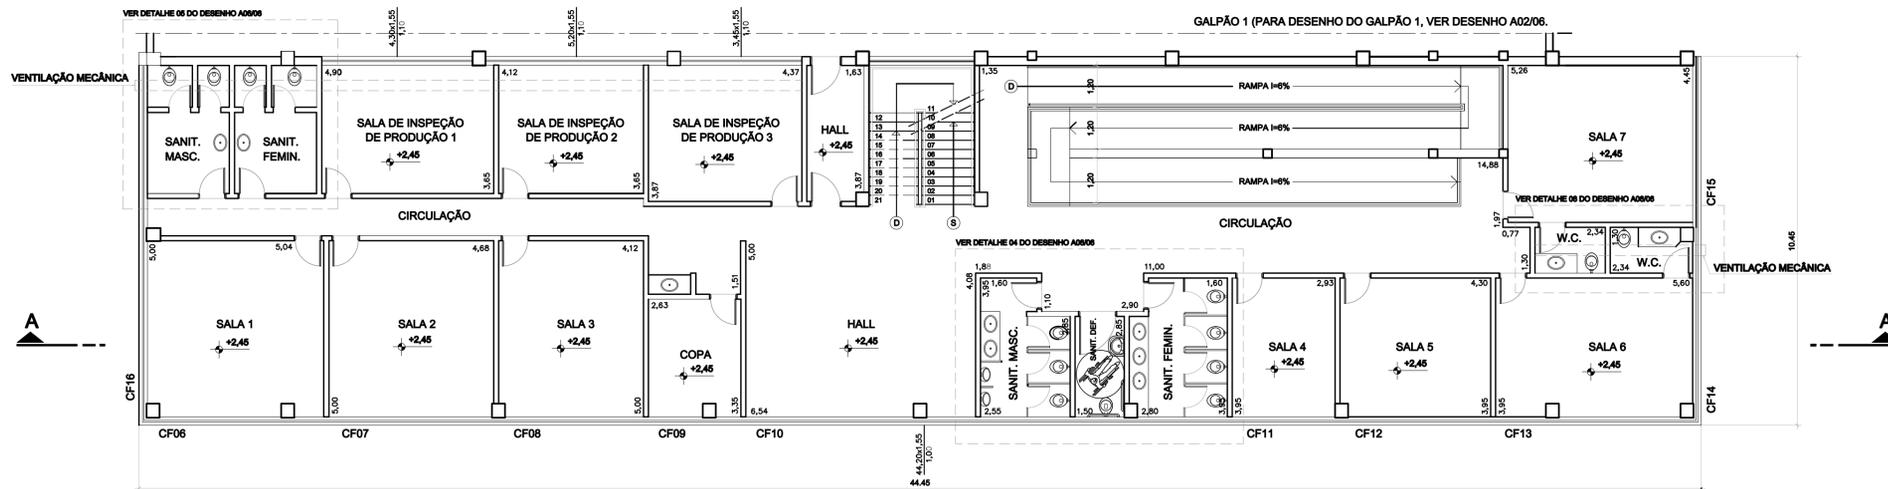


02 PLANTA ADMINISTRAÇÃO 1º ANDAR  
ESCALA 1:100

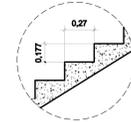

07 DEGRAU TÍPICO  
DO TÉRREO P/ 1º ANDAR

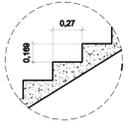

07 DEGRAU TÍPICO  
DO 1º AO 3º ANDAR

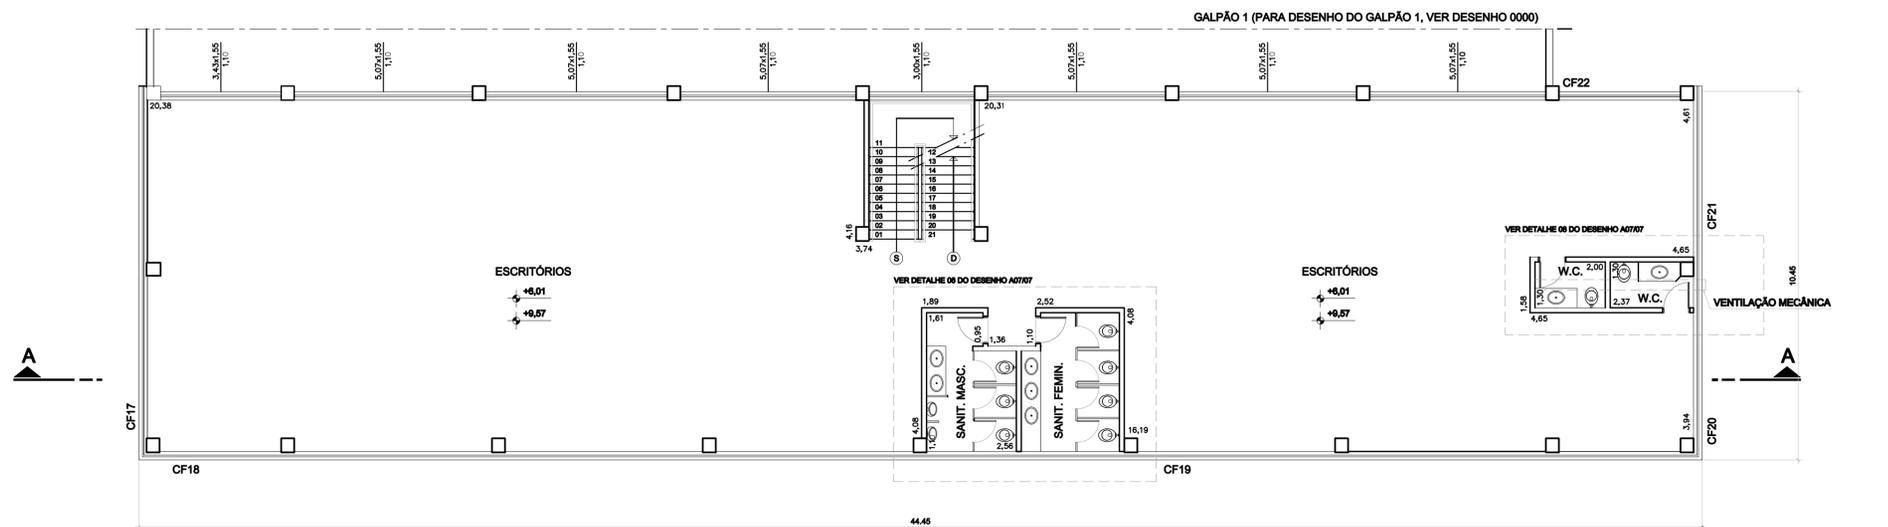

01 PLANTA ADMINISTRAÇÃO 2º E 3º ANDAR  
ESCALA 1:100

<b>PLANTAS</b> SUBSTITUIÇÃO DE PROJETO		<b>A04/06</b>	PROC.: FLS. RUBRICA:
PROCESSO Nº: 10.013-9/2000		INSCRIÇÃO FISCAL: 28.016.007	
OBRA: <b>CONSTRUÇÃO DE GALPÃO INDUSTRIAL (DEPÓSITO DE PAPEIS)</b>			
PROPRIETÁRIO: <b>SR. NILSON BONADIO</b>			
LOCAL: <b>AV. PAPA JOÃO XXIII Nº4384 - SERTÃOZINHO - MAUÁ - SP</b>			
ESCALA: 1:100			
<b>SITUAÇÃO SEM ESCALA</b> 		Declaro que a aprovação do projeto, não implica no reconhecimento por parte da Prefeitura do direito de propriedade do terreno.	
<b>QUADRO DE ÁREAS</b> PARA QUADRO DE ÁREAS VER FOLHA A01/06			
ALVARÁ Nº		EXPEDIDO EM:	
ASSINATURA DO FUNCIONÁRIO			