



01 PLANTA PORTARIA E GUARITA

ESCALA 1:100

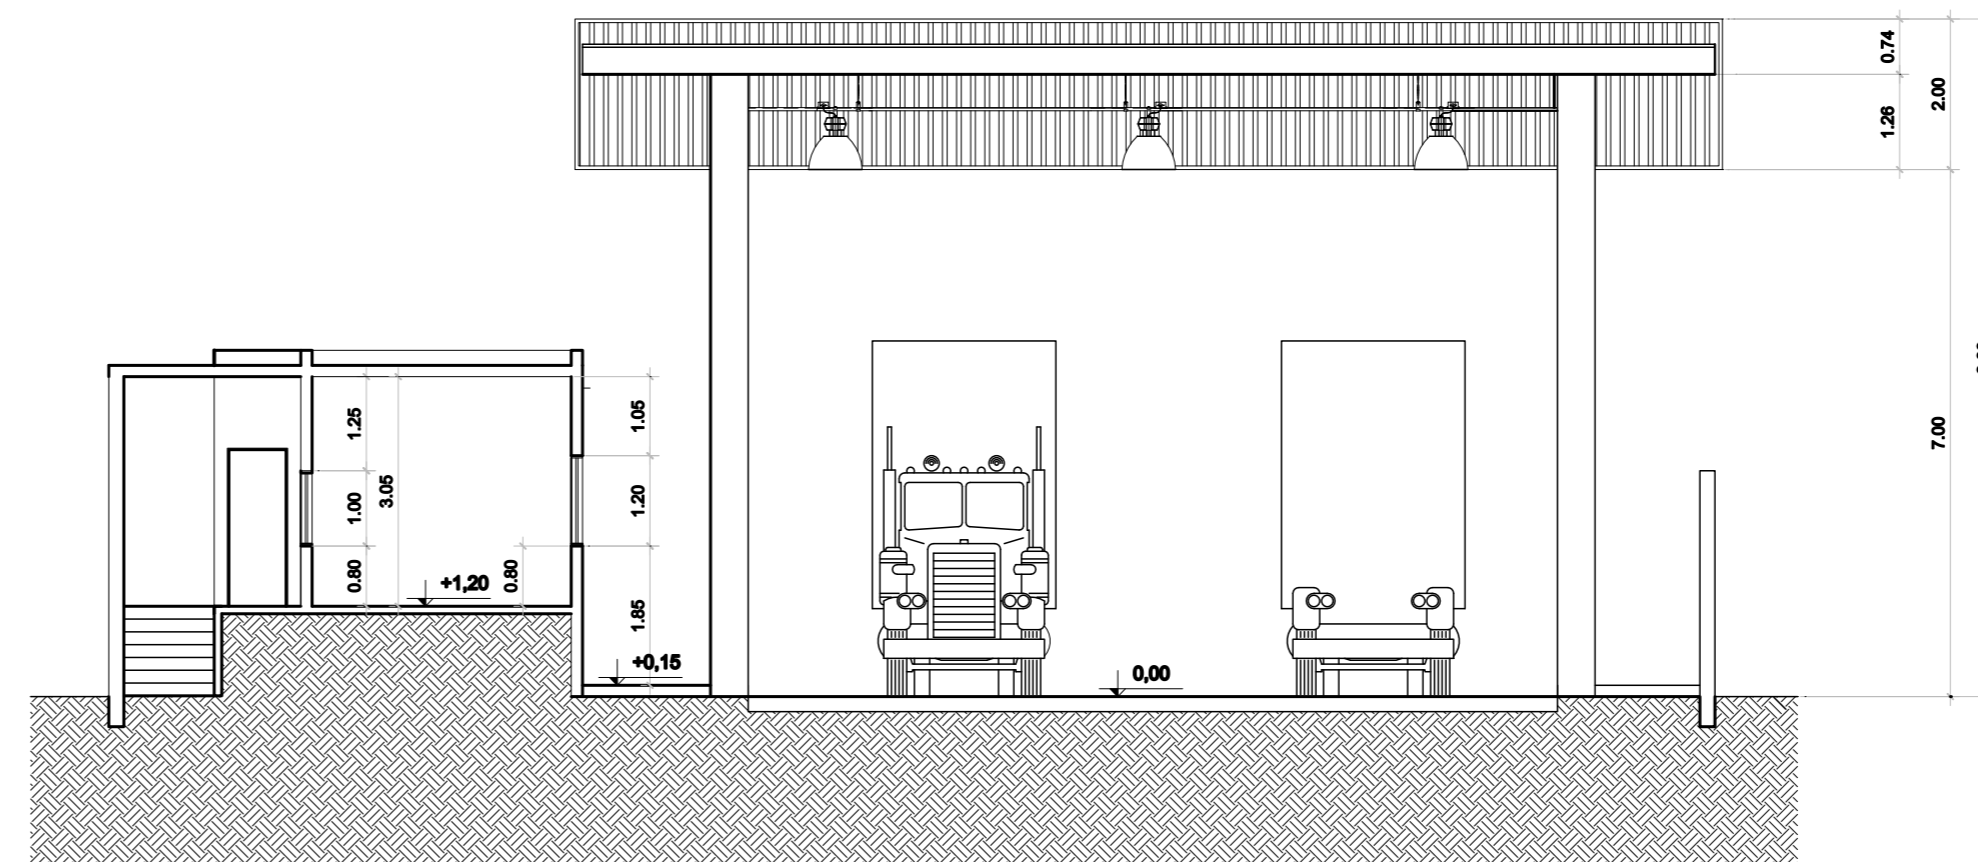

02 CORTE A-A


ESCALA 1:100

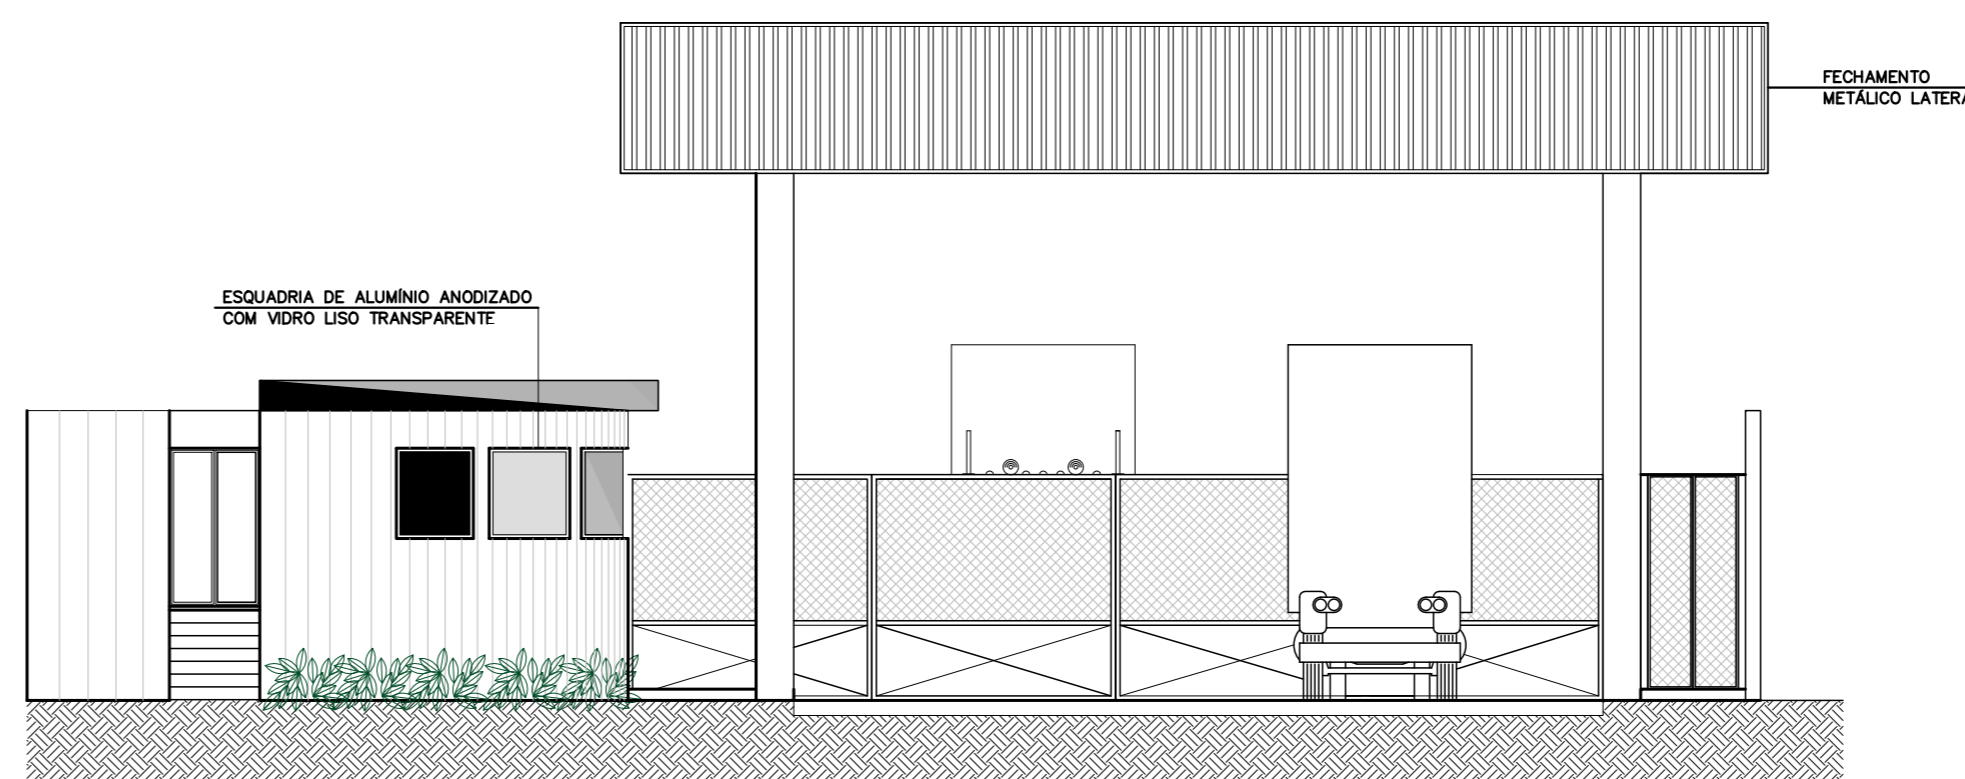

03 ELEVÇÃO FRONTAL

ESCALA 1:100

AMBIENTE (ÁREAS INT.)	ÁREA	TIPO	QUANT.	CAIXILHOS			ACABAMENTOS
				L (m)	h (m)	P (m)	
GUARITA	6,85 m²	CF01	01	1,00	1,20	0,80	ALUMÍNIO ANODIZADO
SALA DE ESPERA	10,15 m²	CF02	02	1,50	1,20	0,80	ALUMÍNIO ANODIZADO
WC1	2,59 m²	DOMUS	01	0,80	3,05	1,50	MAT. PLÁSTICO
WC2	2,59 m²	DOMUS	01	0,80	3,05	1,50	MAT. PLÁSTICO

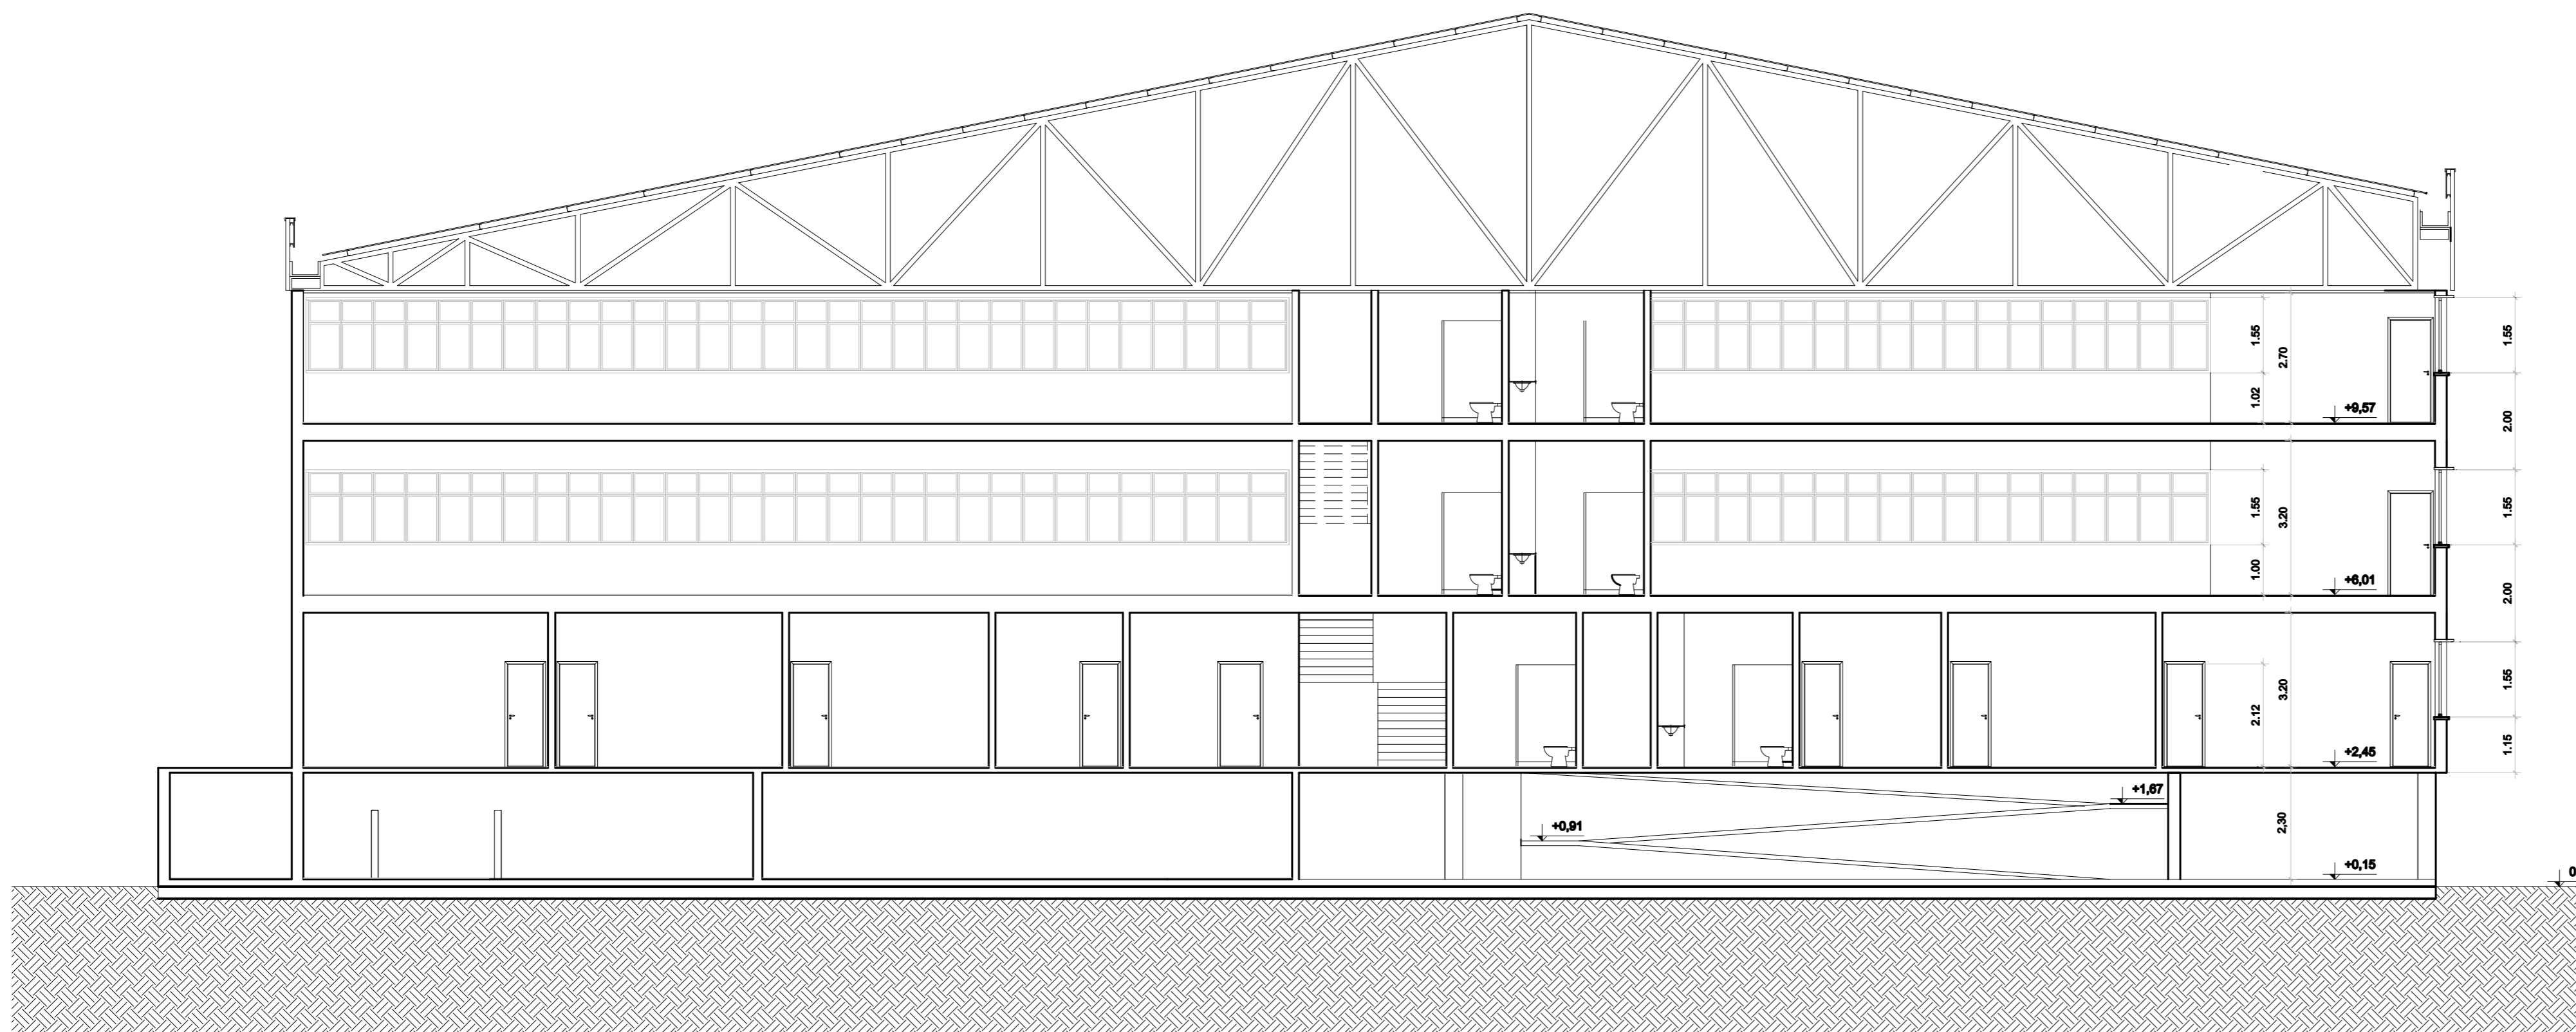

05 CORTE A-A - ADMINISTRAÇÃO

ESCALA 1:100

PLANTAS / CORTES / ELEVÇÕES
DETALHES
SUBSTITUIÇÃO DE PROJETO

A05/06

PROC.:
FLS.
RUBRICA:

PROCESSO Nº: 10.013-9/2000

INSCRIÇÃO FISCAL: 28.016.007


OBRA: CONSTRUÇÃO DE GALPÃO INDUSTRIAL (DEPÓSITO DE PAPÉIS)

PROPRIETÁRIO: SR. NILSON BONADIO

LOCAL: AV. PAPA JOÃO XXIII Nº4384 - SERTÃOZINHO - MAUÁ - SP

ESCALA: 1:100

SITUAÇÃO SEM ESCALA

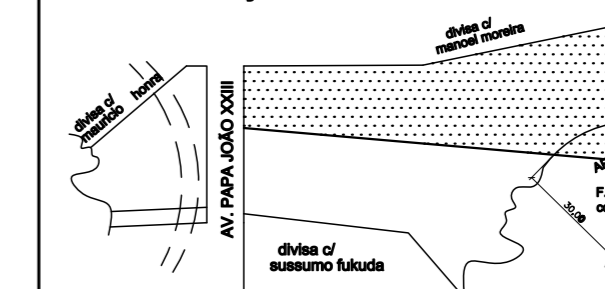

Declaro que a aprovação do projeto, não implica no reconhecimento por parte da Prefeitura do direito de propriedade do terreno.

QUADRO DE ÁREAS

PARA QUADRO DE ÁREAS VER FOLHA A01/06

ALVARÁ Nº EXPEDIDO EM:

ASSINATURA DO FUNCIONÁRIO