


No.	Description	Date

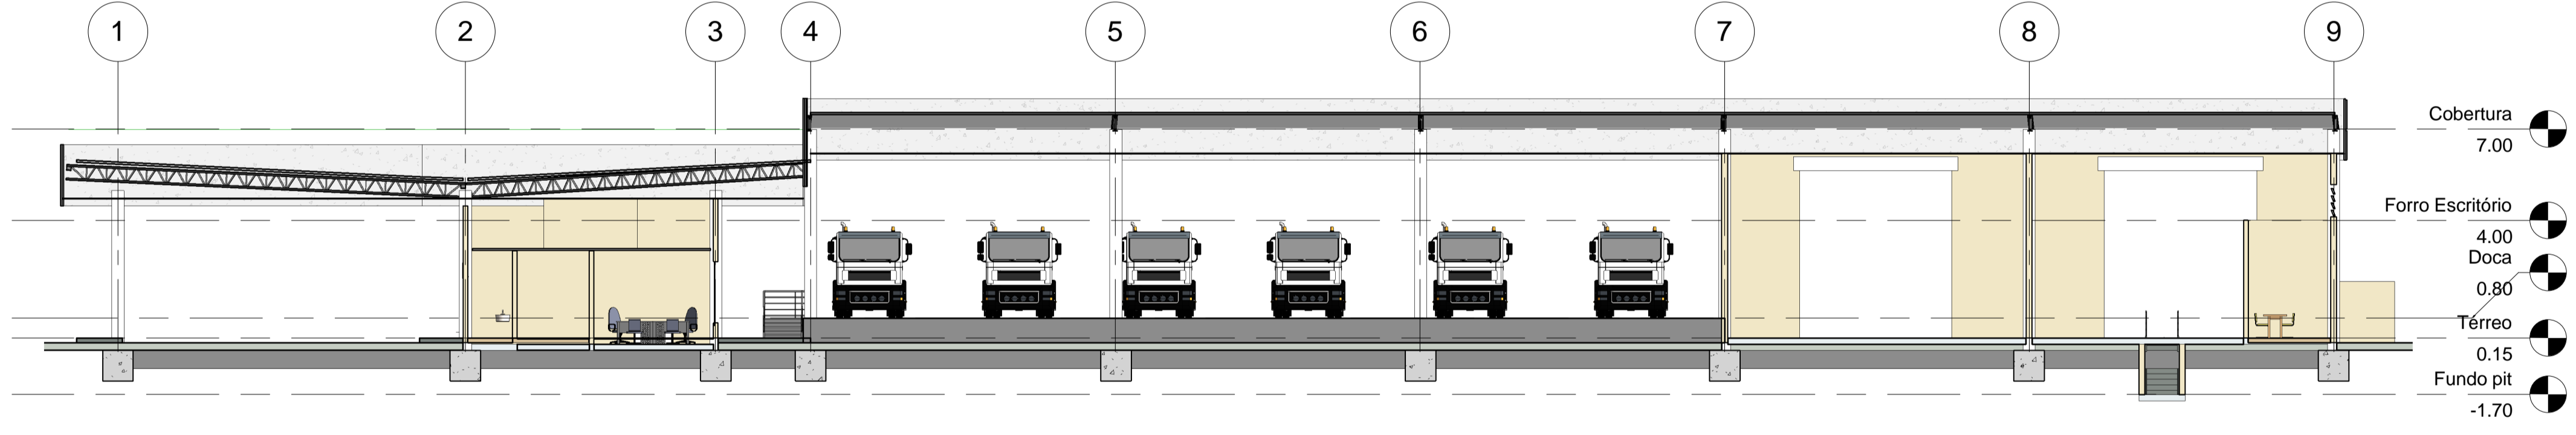

2 Perspectiva Cobertura
1 : 1



4 Perspectiva Fachada Principal
1 : 1



3 Perspectiva Oficina
1 : 1

FBS Pátio Mercedes Benz Mauá
Planta Térreo

SITUAÇÃO SEM ESCALA

DERSA - Rodoanel Sul

Nr Projeto	Rev. 0
Data	Issue Date
Projeto	E.G
Aprovado	MBB

A101

Scale As indicated