



2 Detalhe Vestiários Oficina
1 : 50

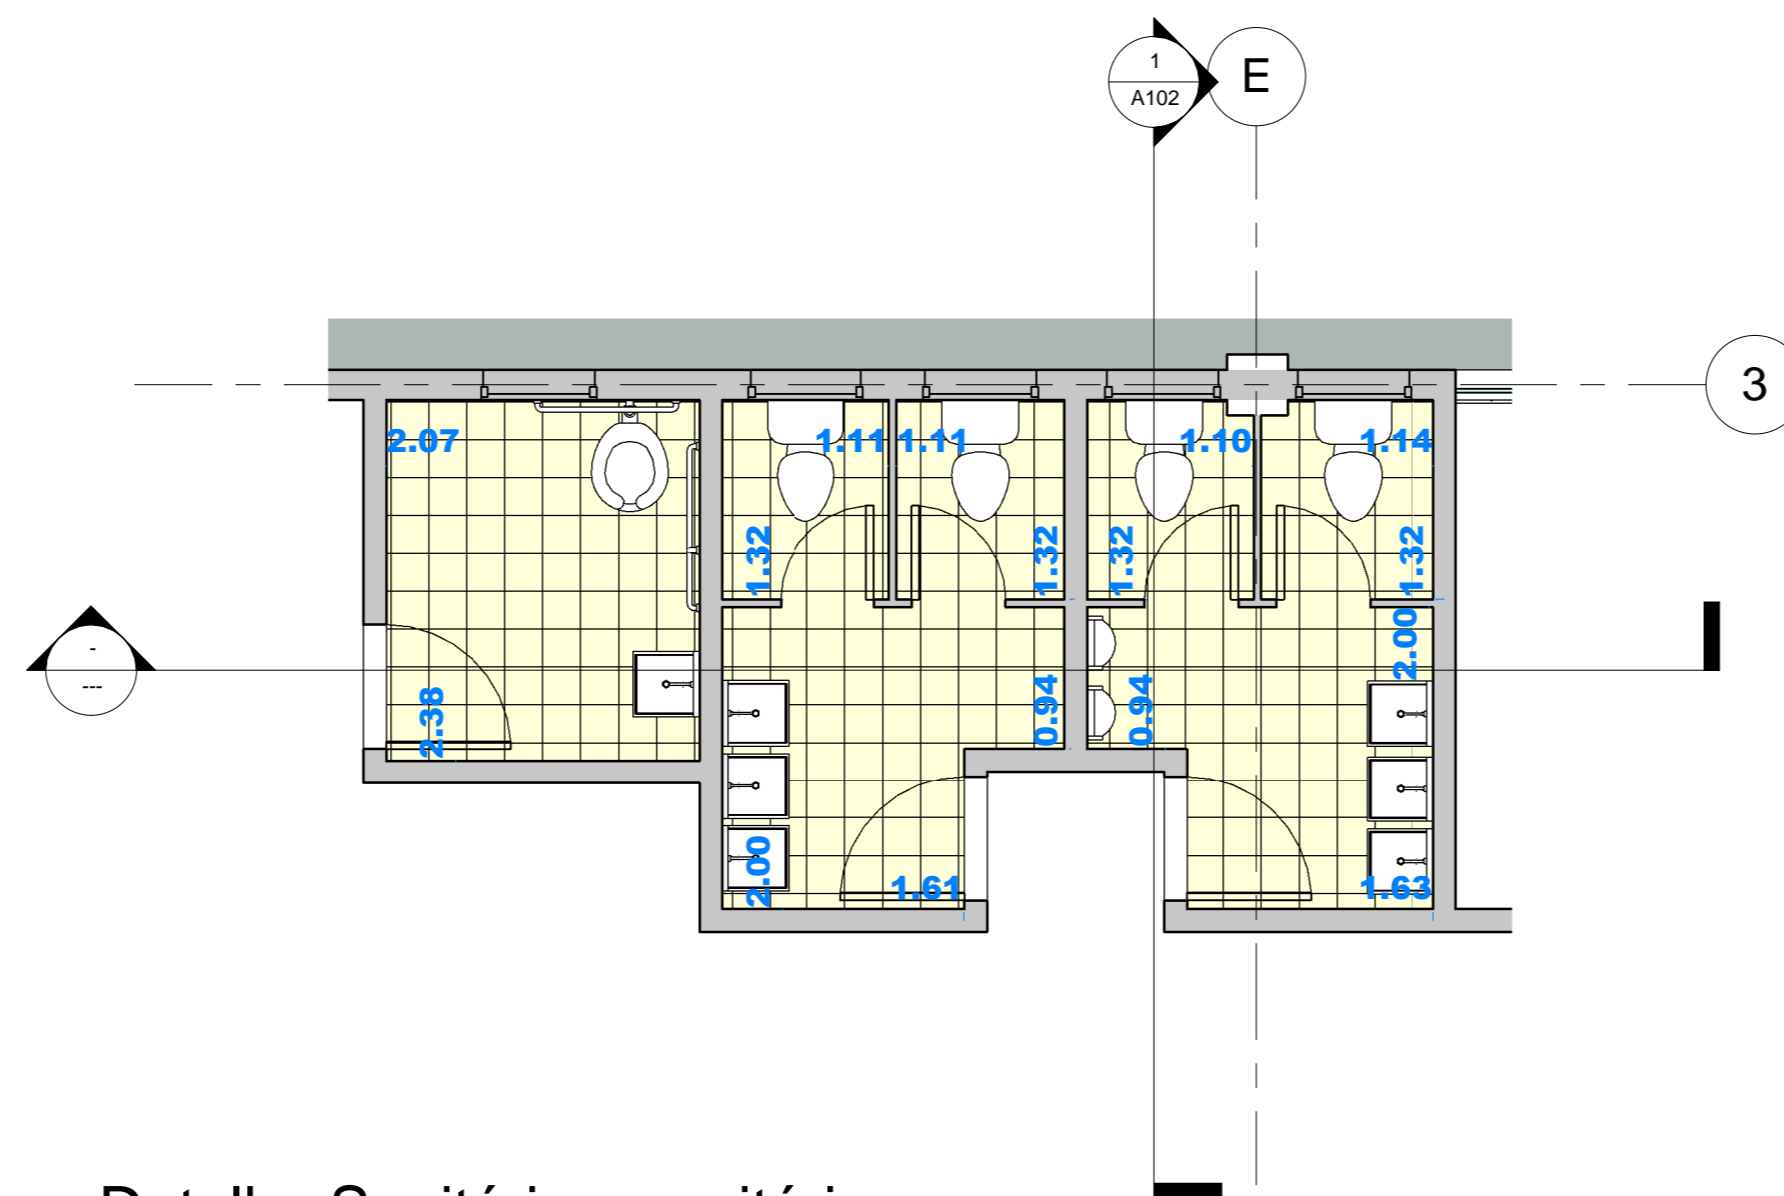


3 Detalhe Sanitários escritórios
1 : 50

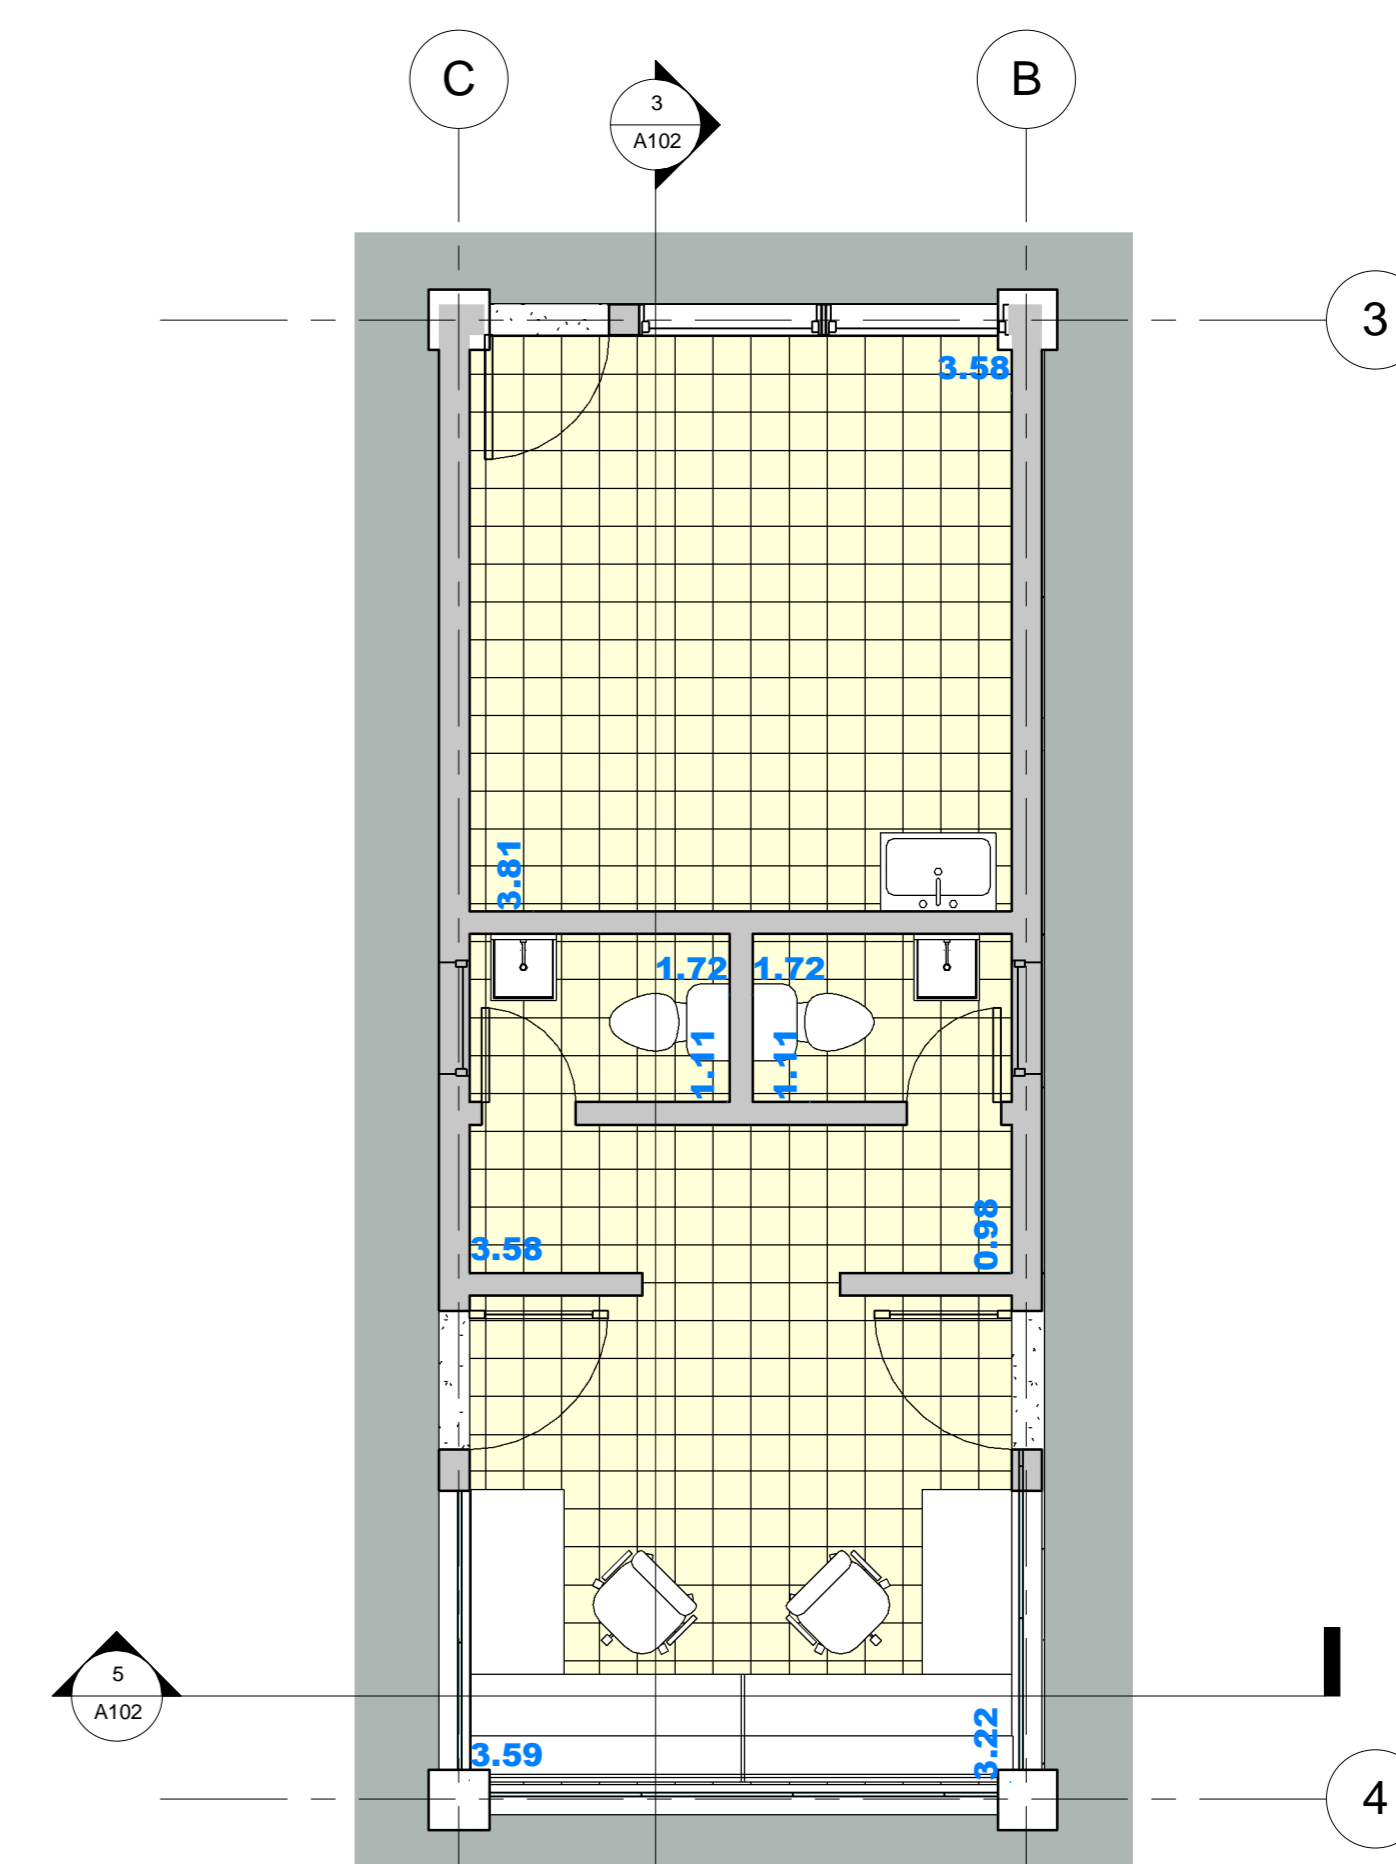

4 Detalhe Portaria
1 : 50

No.	Description	Date

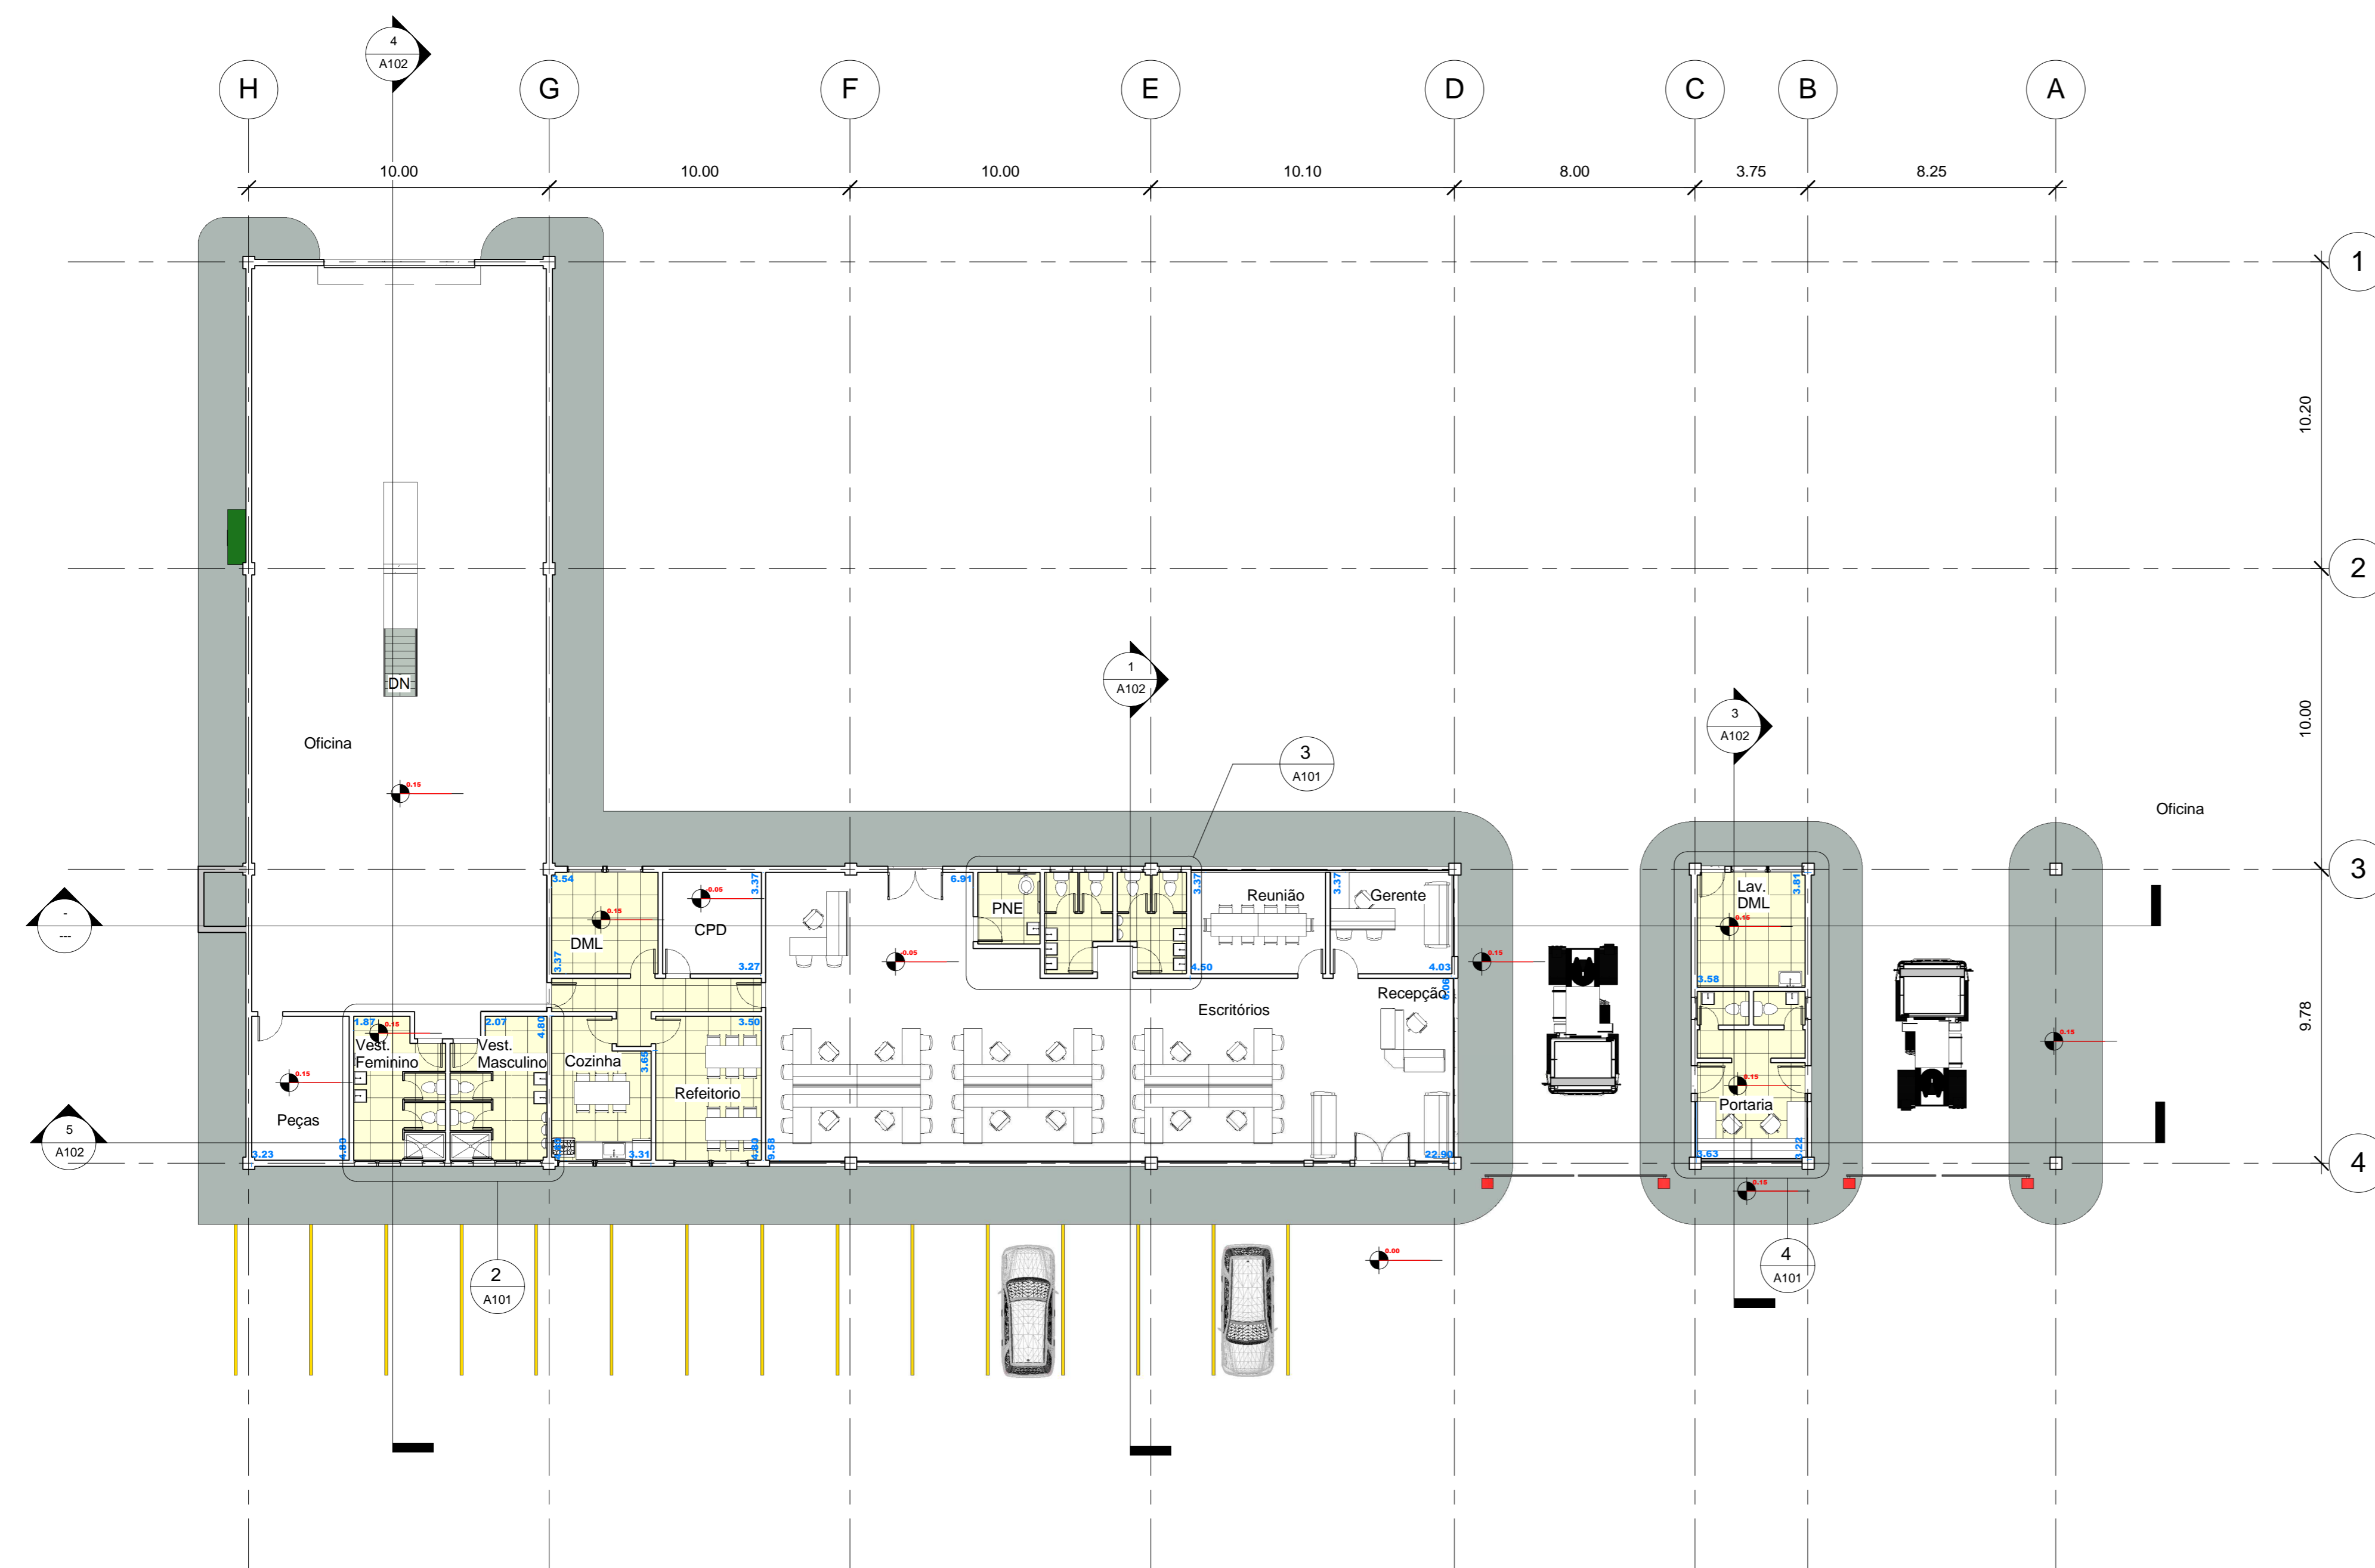

1 Térreo Show Room
1 : 150

	Show Room Planta Show Room	
	SITUAÇÃO SEM ESCALA	
Nr Projeto	Rev. 0	Quadro de Áreas
Data	Issue Date	
Projeto	E.G	A101
Aprovado	MBB	
Scale		As indicated