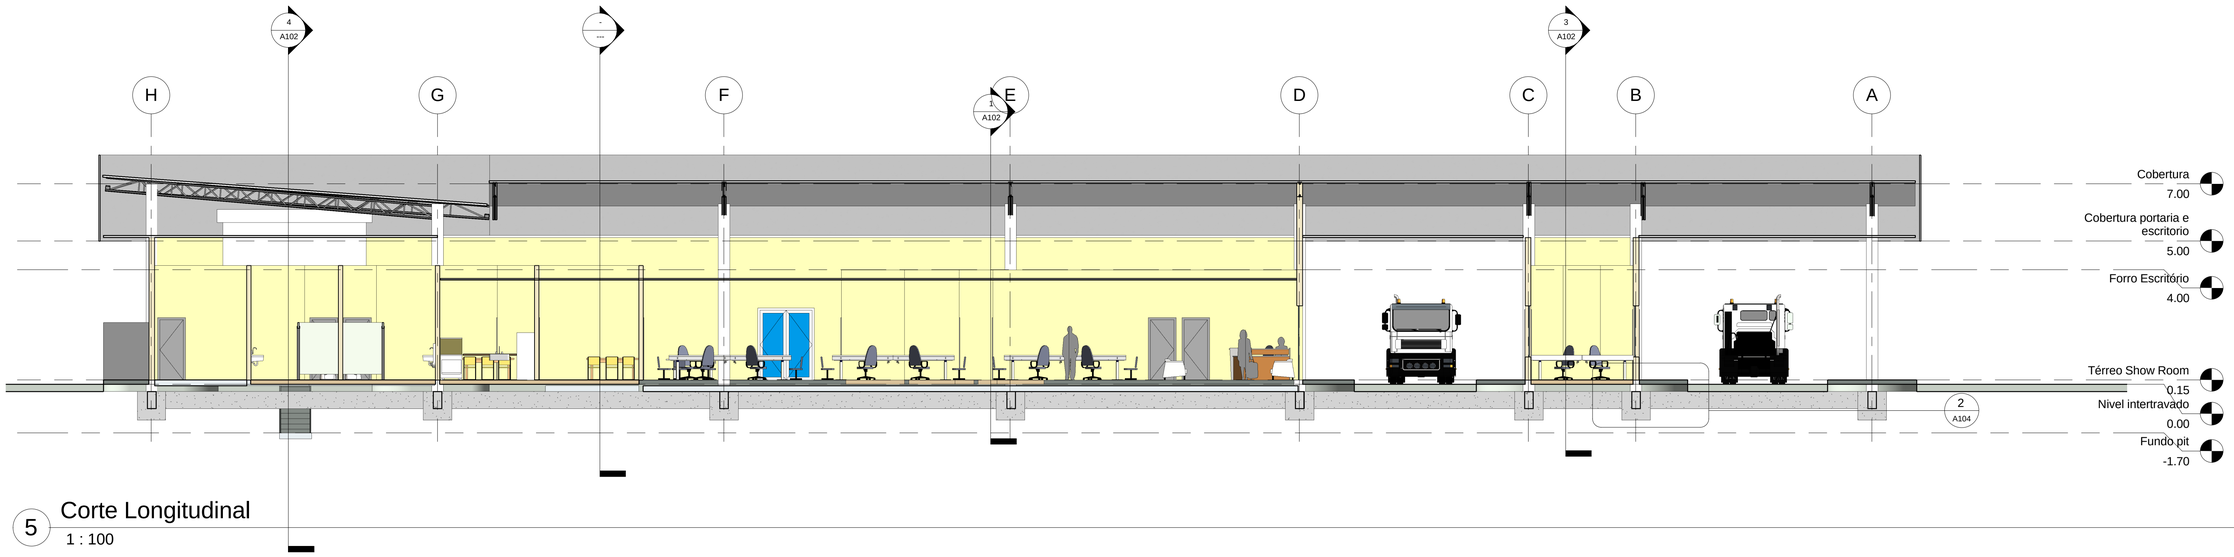

5 Corte Longitudinal

1 : 100

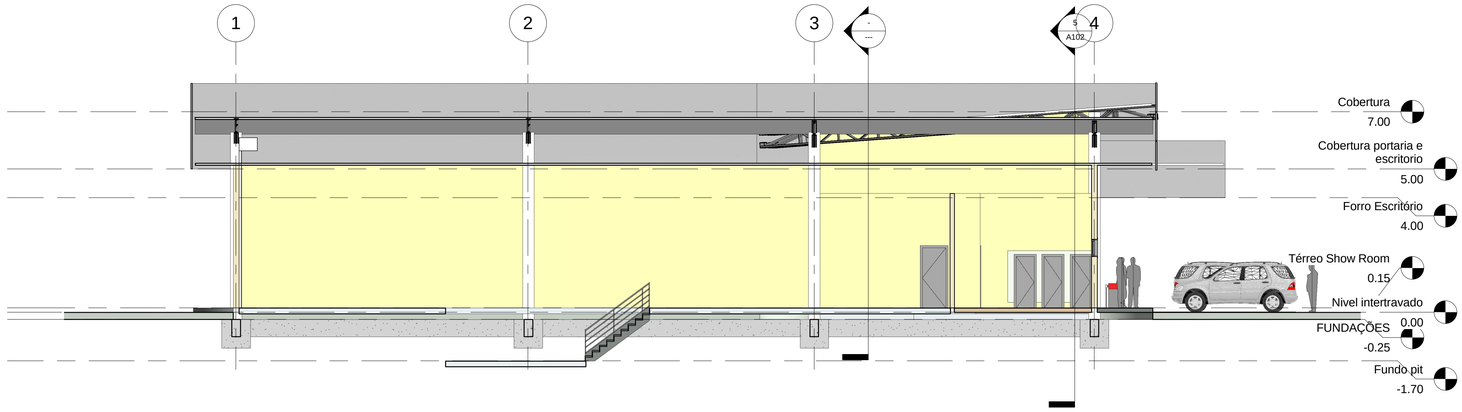

4 Corte Oficina

1 : 100

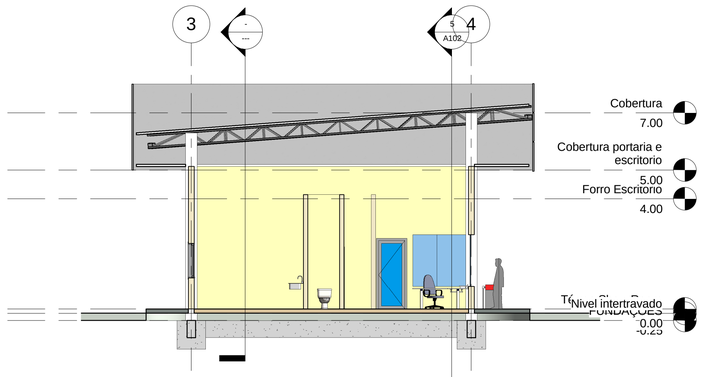

3 Corte Portaria

1 : 100

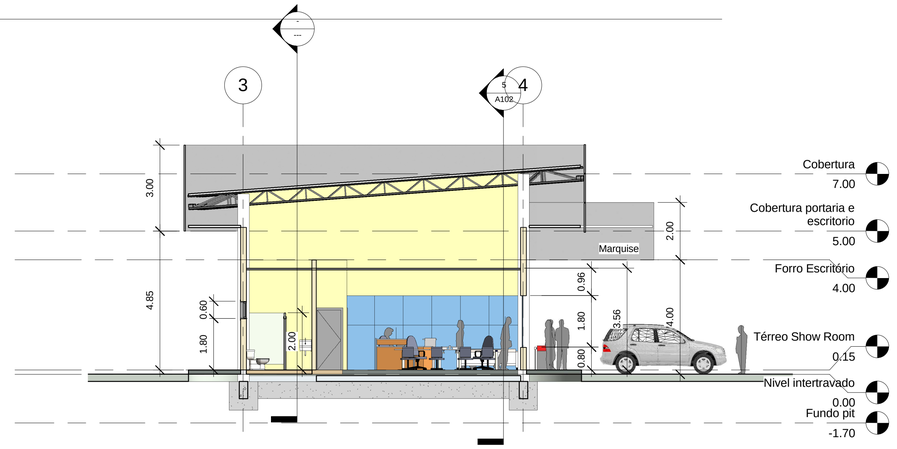

1 Corte Recepção

1 : 100

No.	Description	Date

Show Room

Cortes

SITUAÇÃO SEM ESCALA

Quadro de Áreas

Nr Projeto	Rev. 0
Data	Issue Date
Projeto	Author
Aprovado	Checker

A102

Scale 1 : 100

02/05/2012 12:06:26