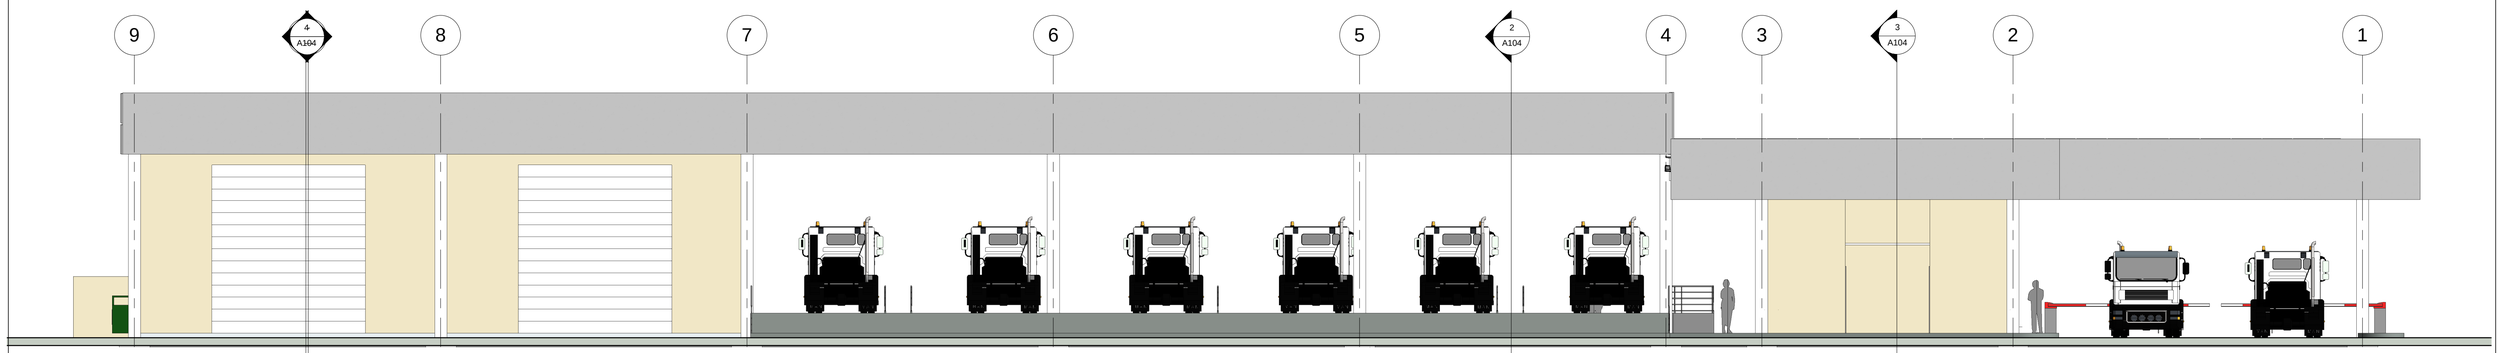


1 Norte
1 : 100

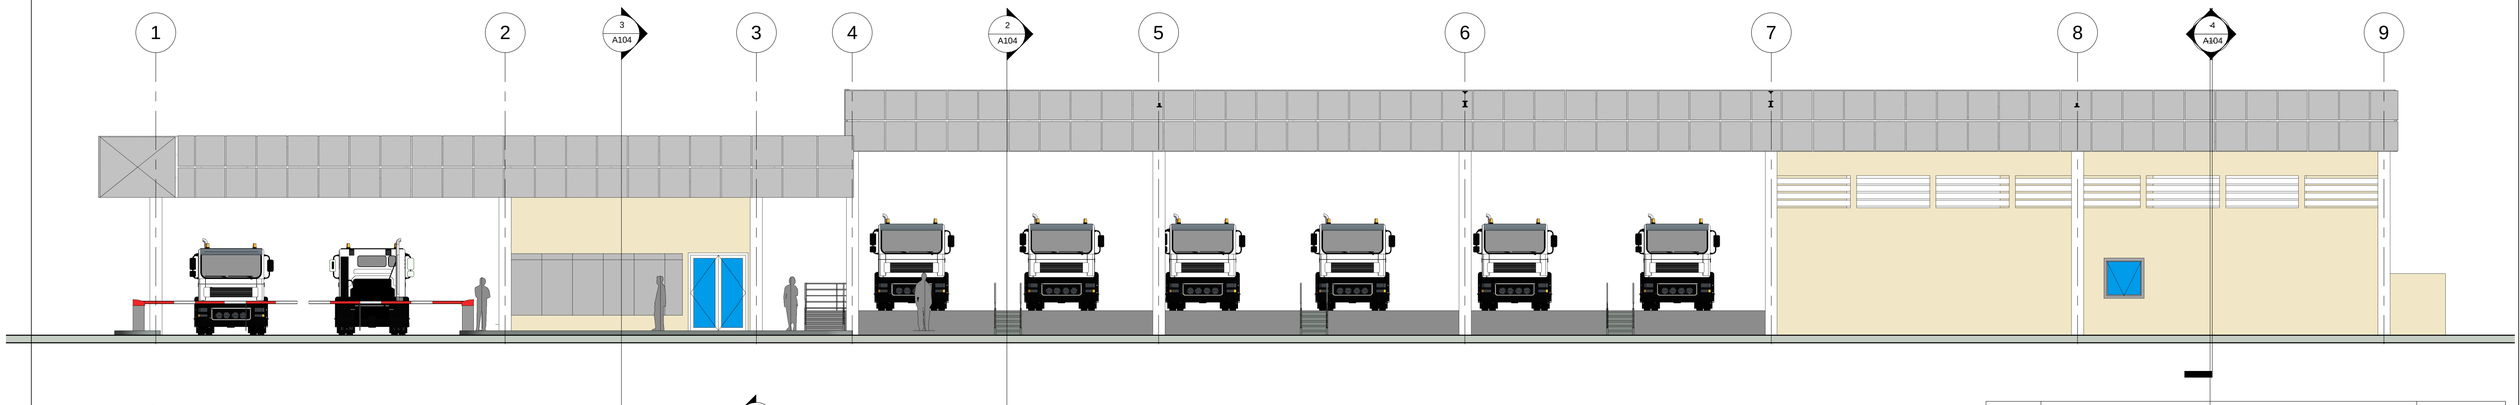


3 Sul
1 : 100

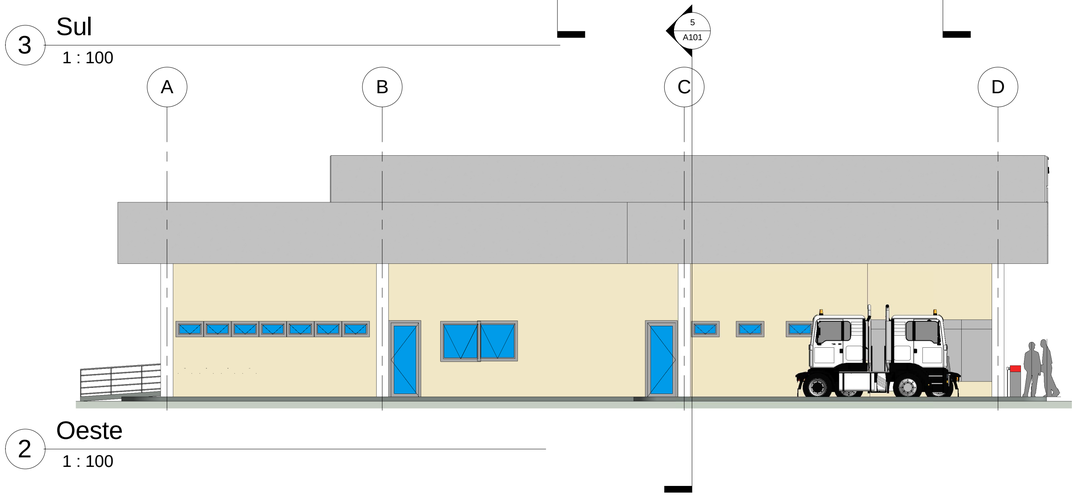


2 Oeste
1 : 100

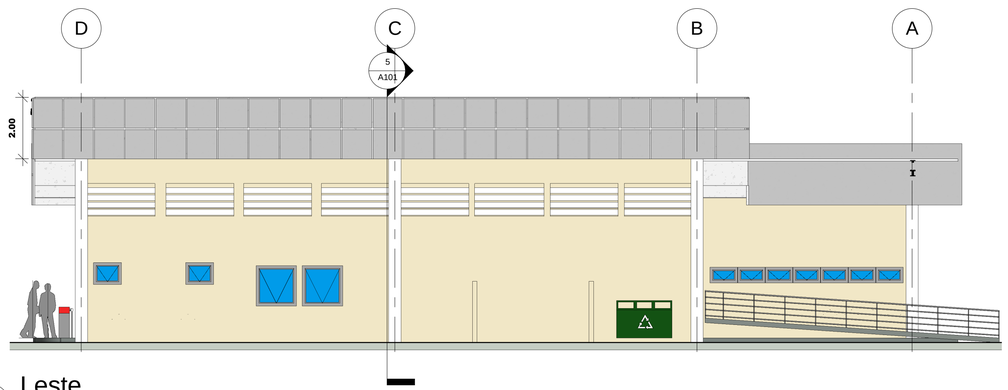


4 Leste
1 : 100

| No. | Description | Date |
|---|---|---|
| | | |

HBS

Pátio Mercedes Benz Mauá

Elevações

SITUAÇÃO SEM ESCALA

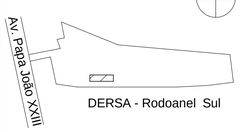


Quadro de Áreas

| | |
|---|---|
| Nr Projeto | Rev. 0 |
| Data | Issue Date |
| Projeto | E.G. |
| Aprovado | MBB |

A103

Scale 1 : 100

02/05/2012 14:27:12