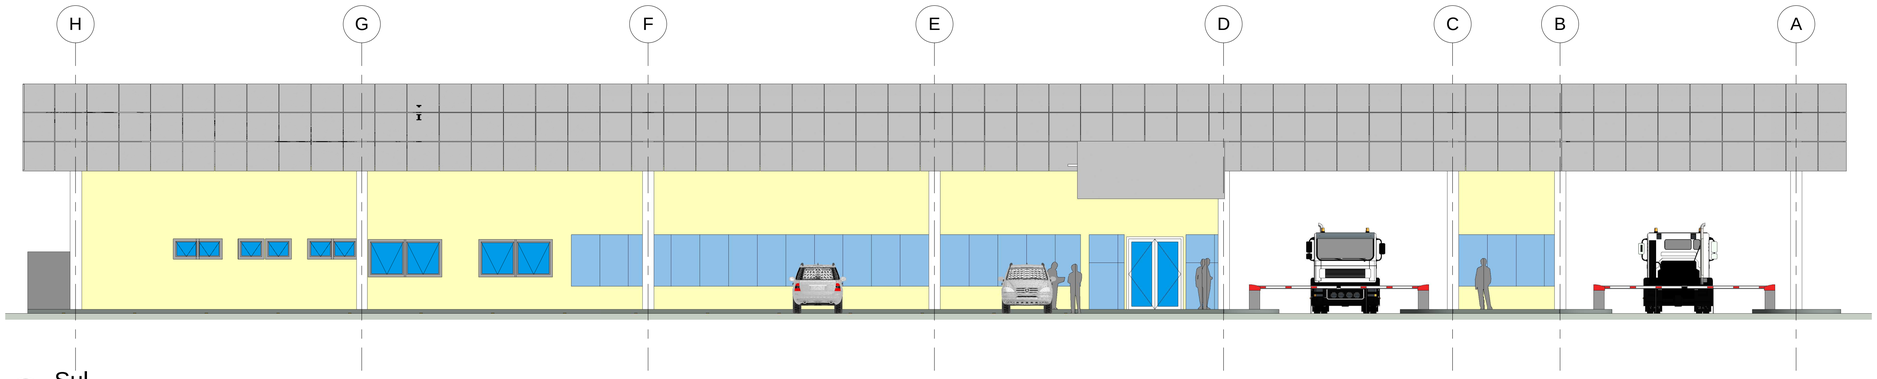

4 Sul
1 : 100

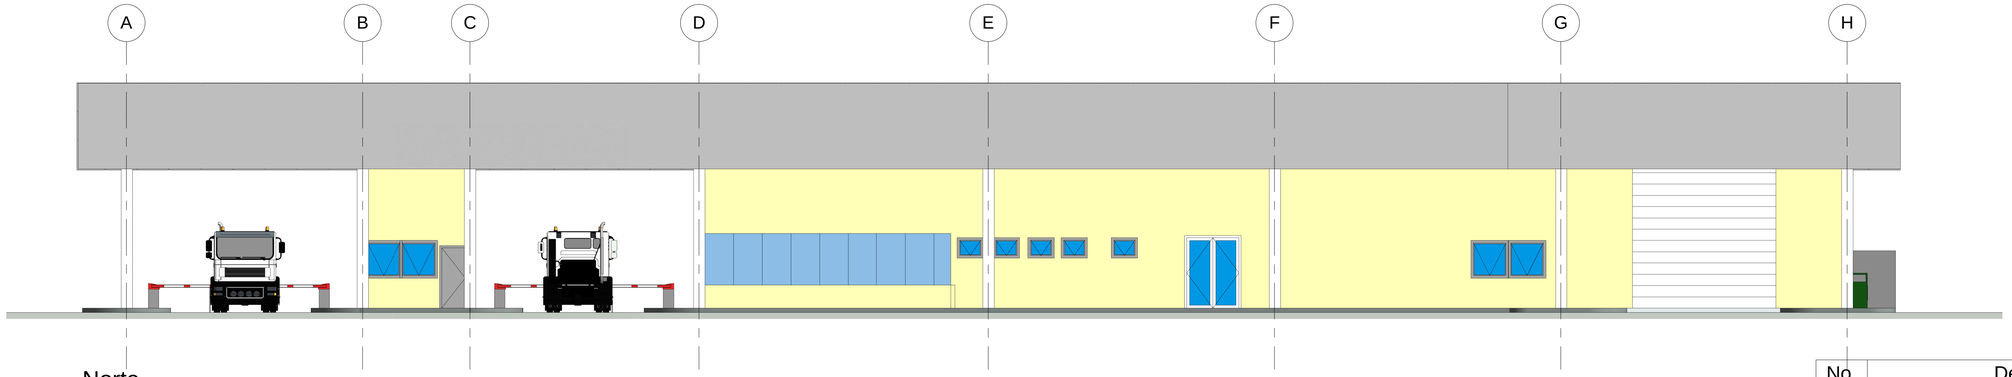

2 Norte
1 : 100

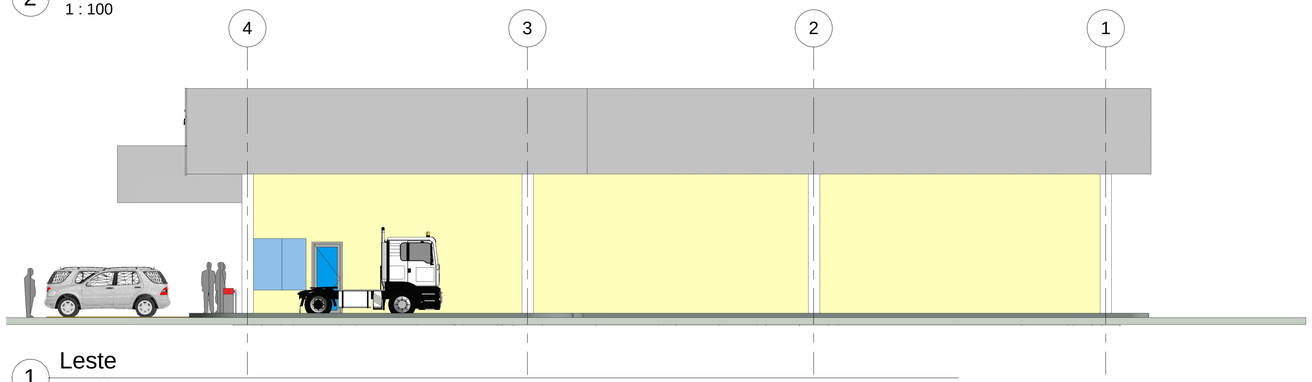

1 Leste
1 : 100

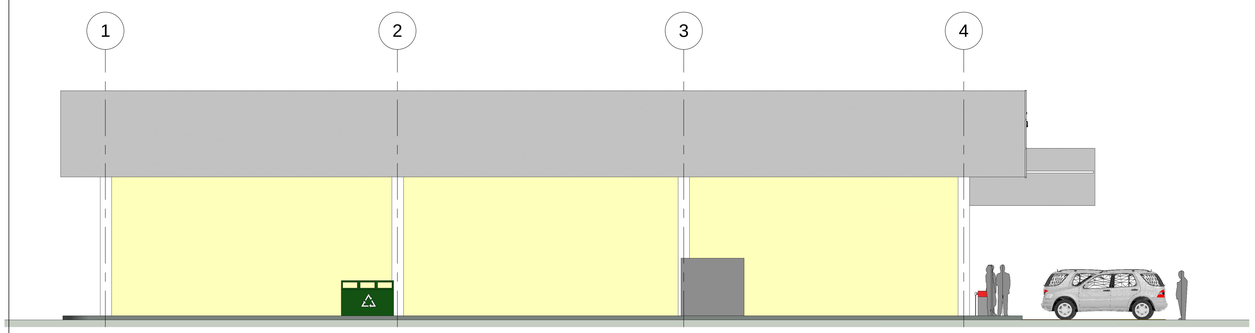

3 Oeste
1 : 100

No.	Description	Date

Show Room

Elevações

SITUAÇÃO SEM ESCALA

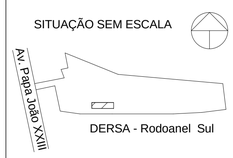

Quadro de Áreas

Nr Projeto	Rev. 0
Data	Issue Date
Projeto	Author
Aprovado	Checker

A103

Scale 1 : 100

02/05/2012 12:03:28