




1 Corte Longitudinal 1
1 : 125

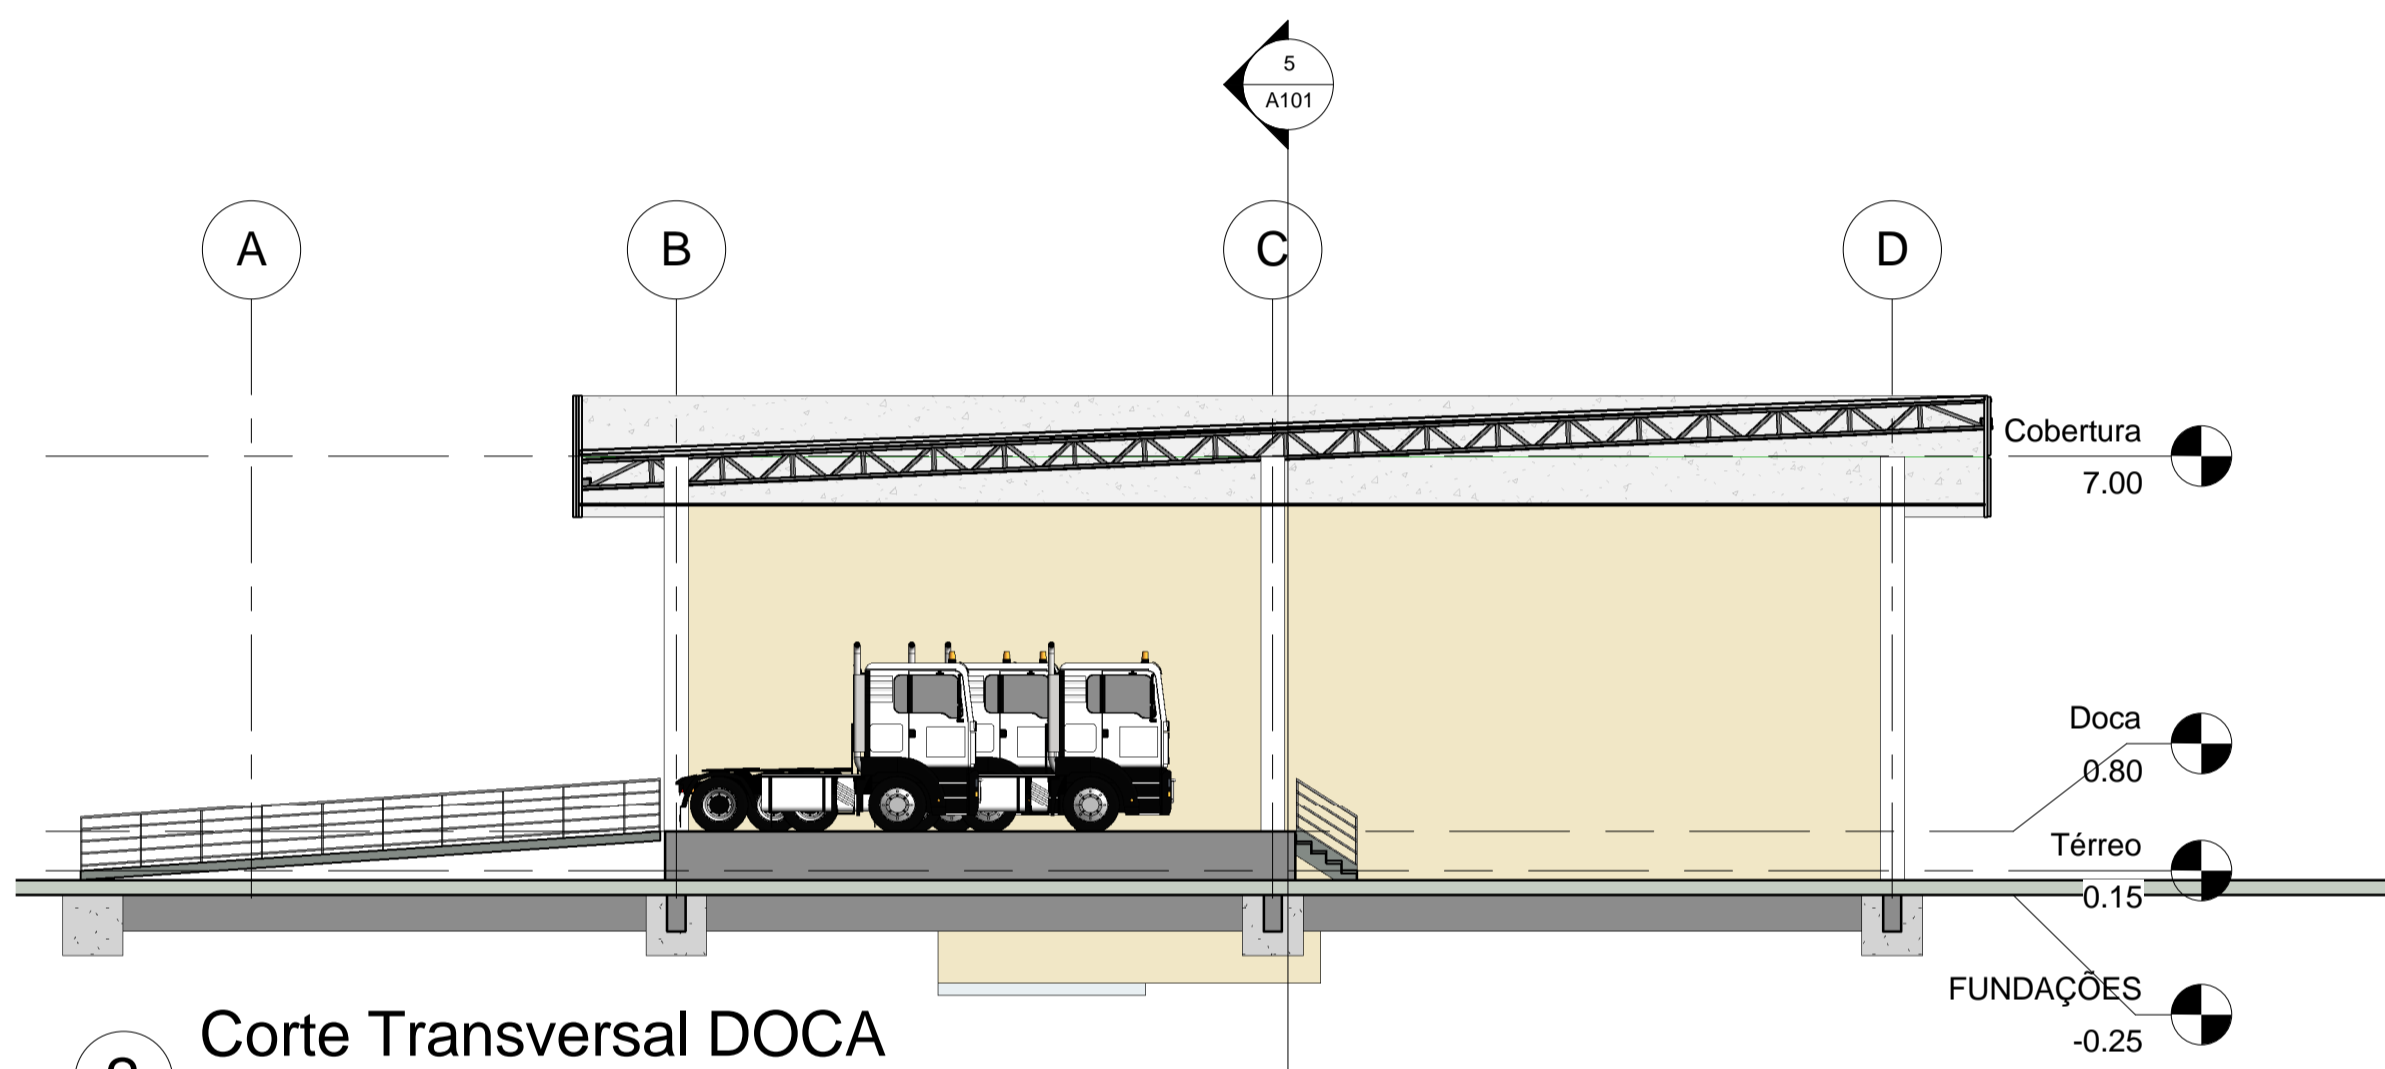


2 Corte Transversal DOCA
1 : 125

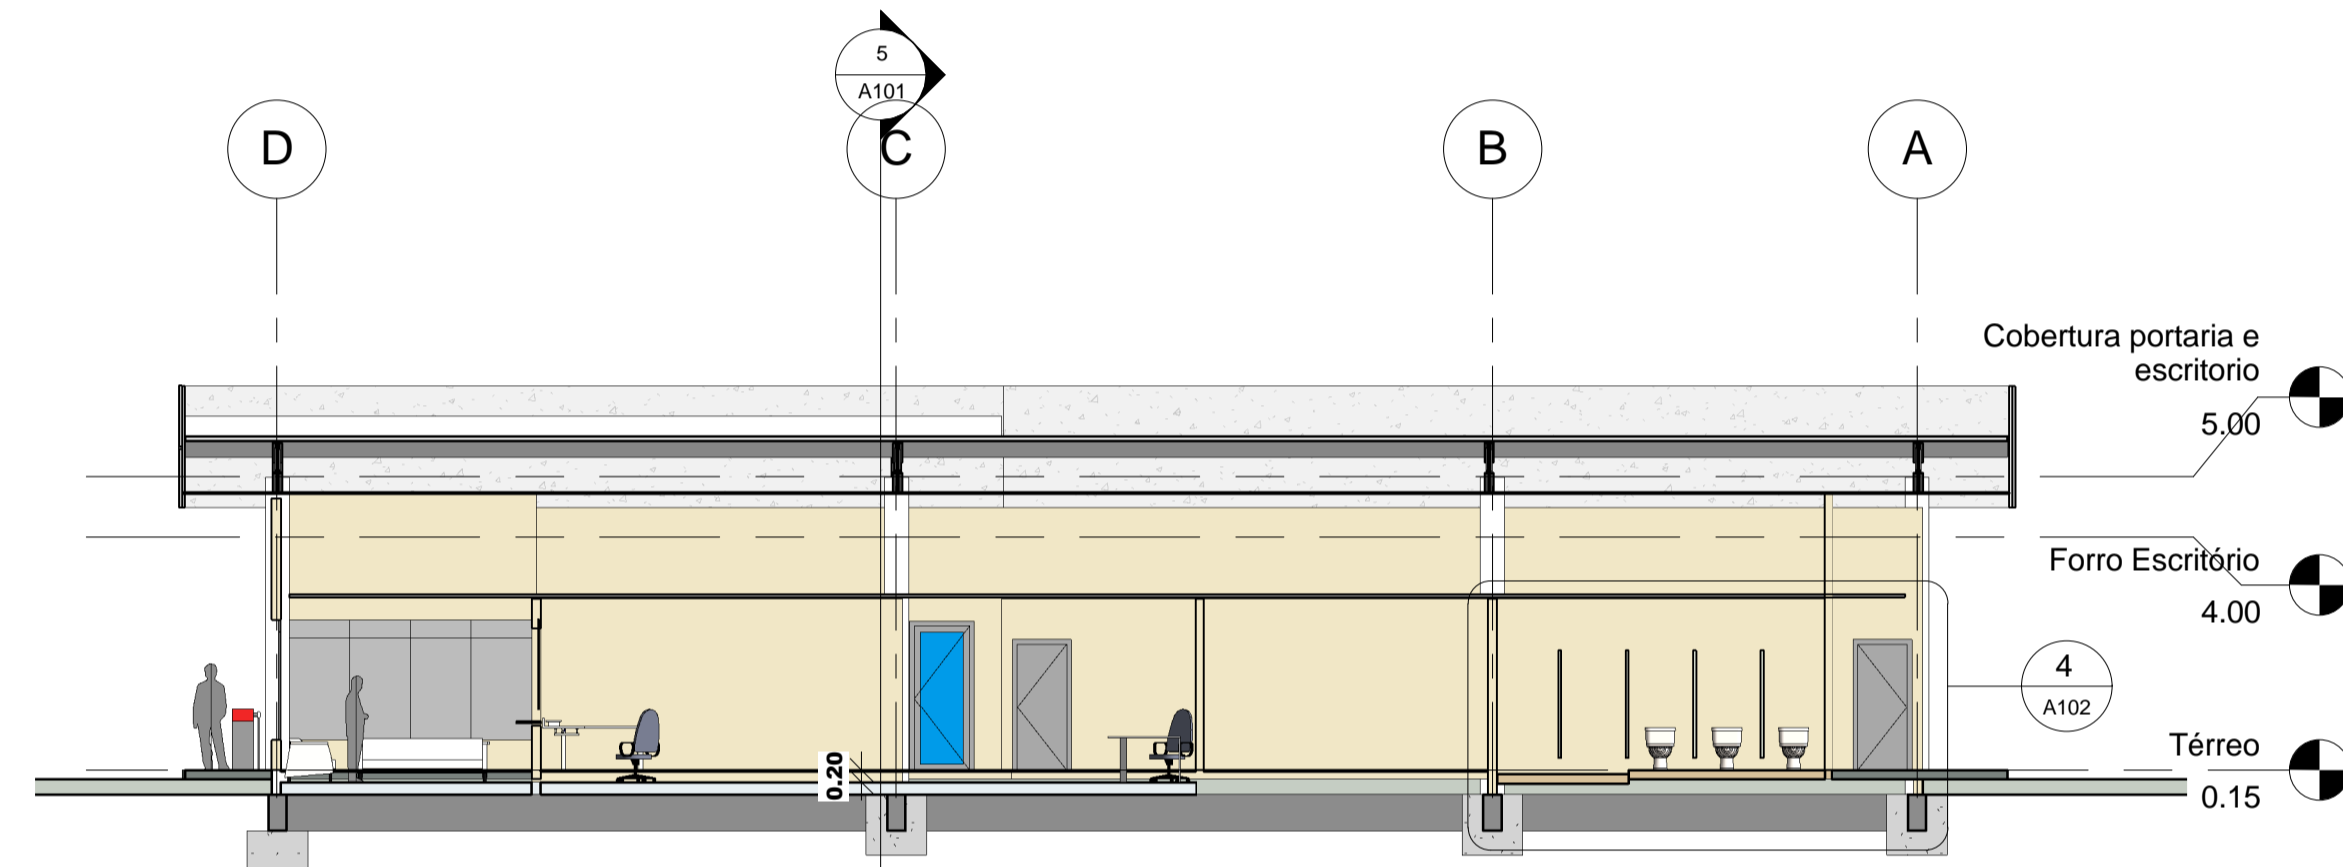

6 Corte Transversal Escritório e vestiário
1 : 125

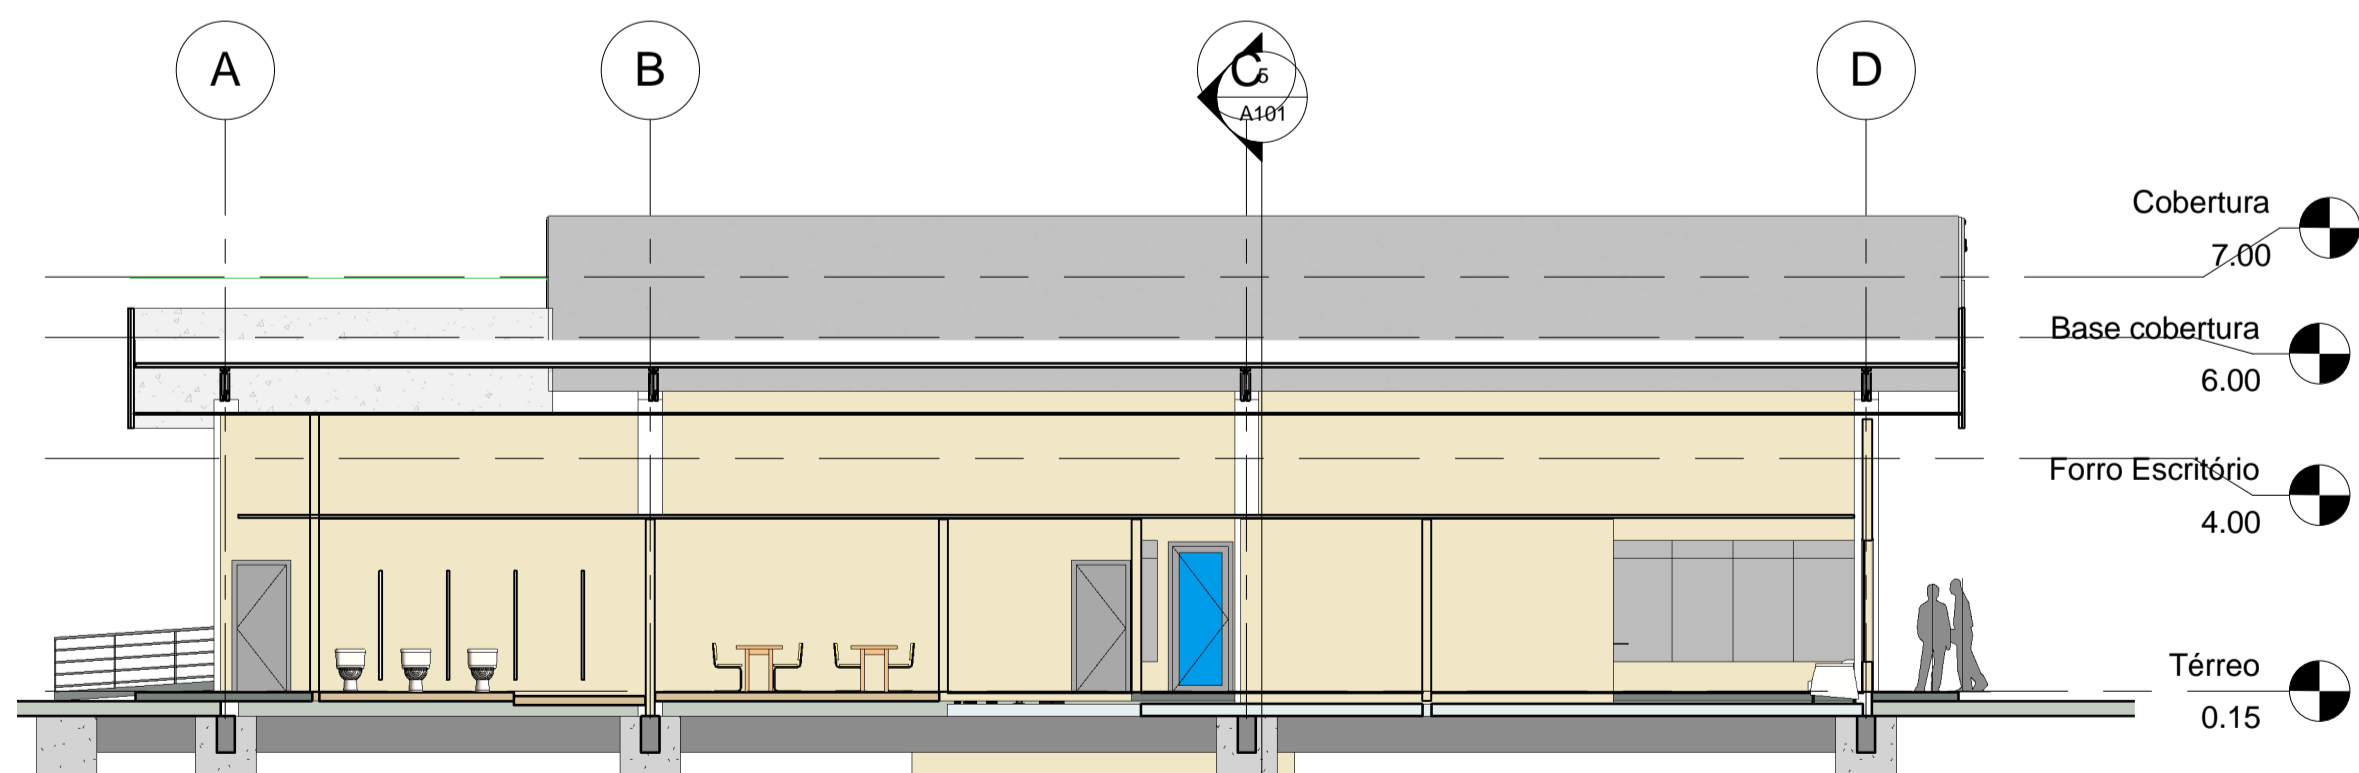

3 Corte Transversal Vestiário
1 : 125

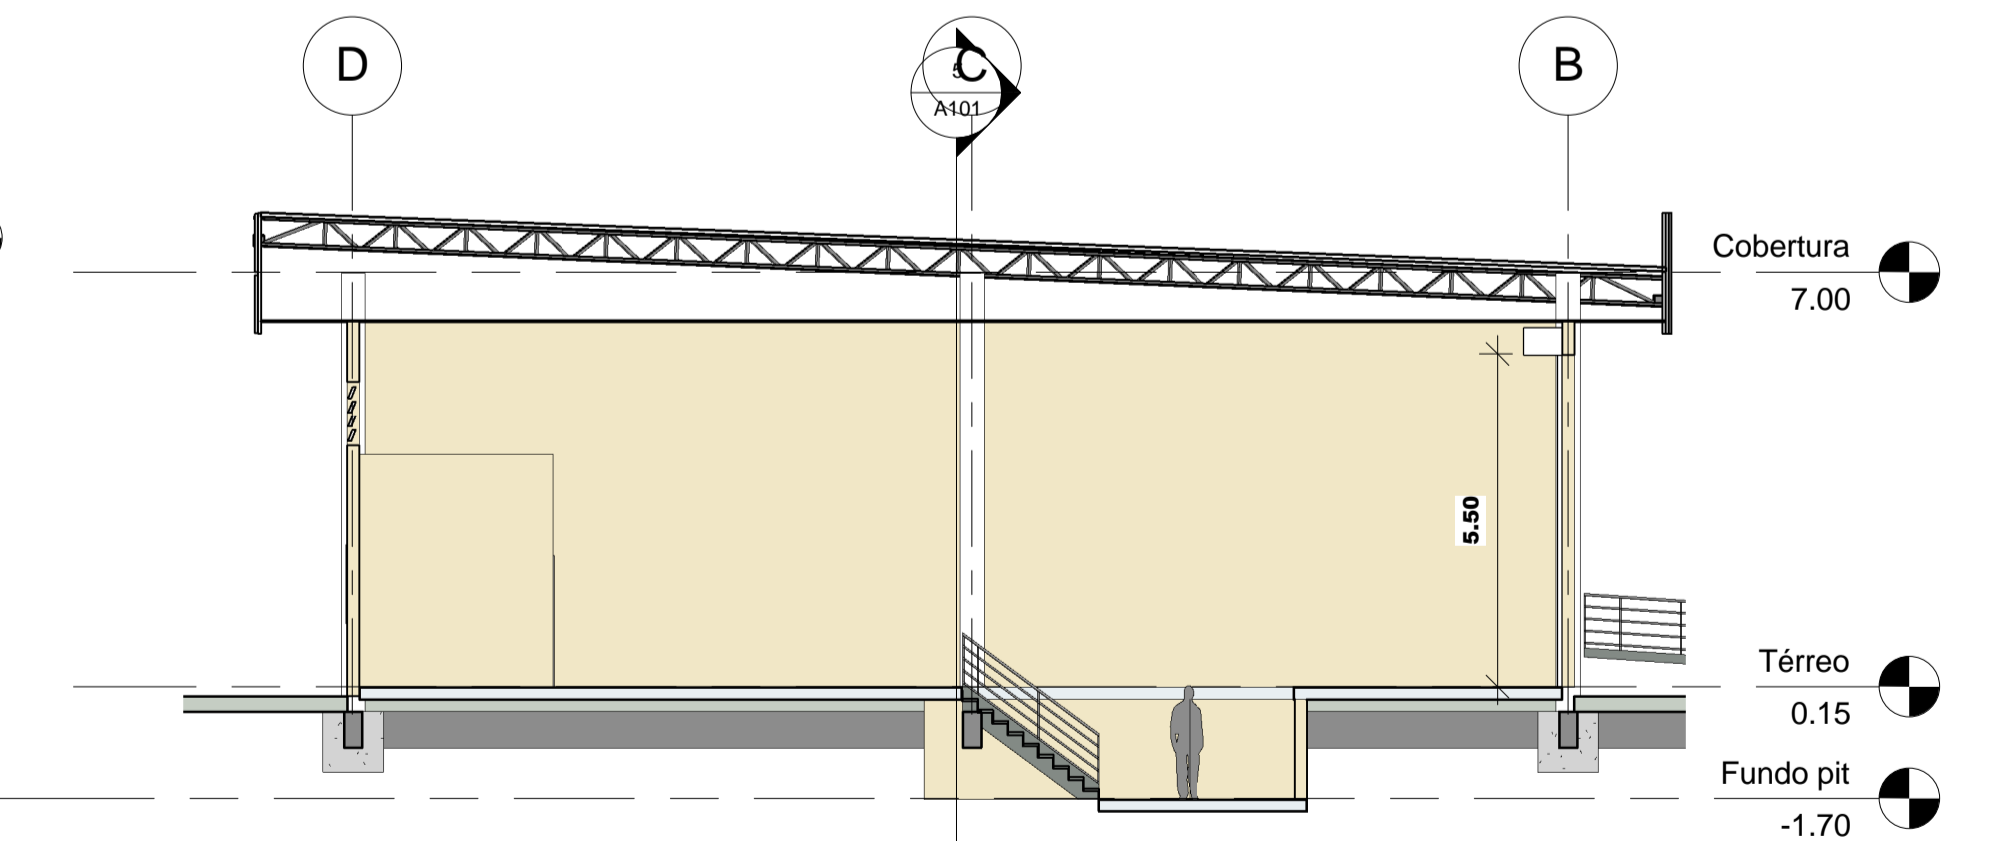

4 Corte PIT Oficina
1 : 125

No.	Description	Date

FBS Pátio Mercedes Benz Mauá
Cortes

SITUAÇÃO SEM ESCALA		Quadro de Áreas
Ax: Pátio Jaseo XXIII		

Nr Projeto	Rev. 0	A104	Scale	1 : 125
Data	Issue Date			
Projeto	E.G.			
Aprovado	MBB			