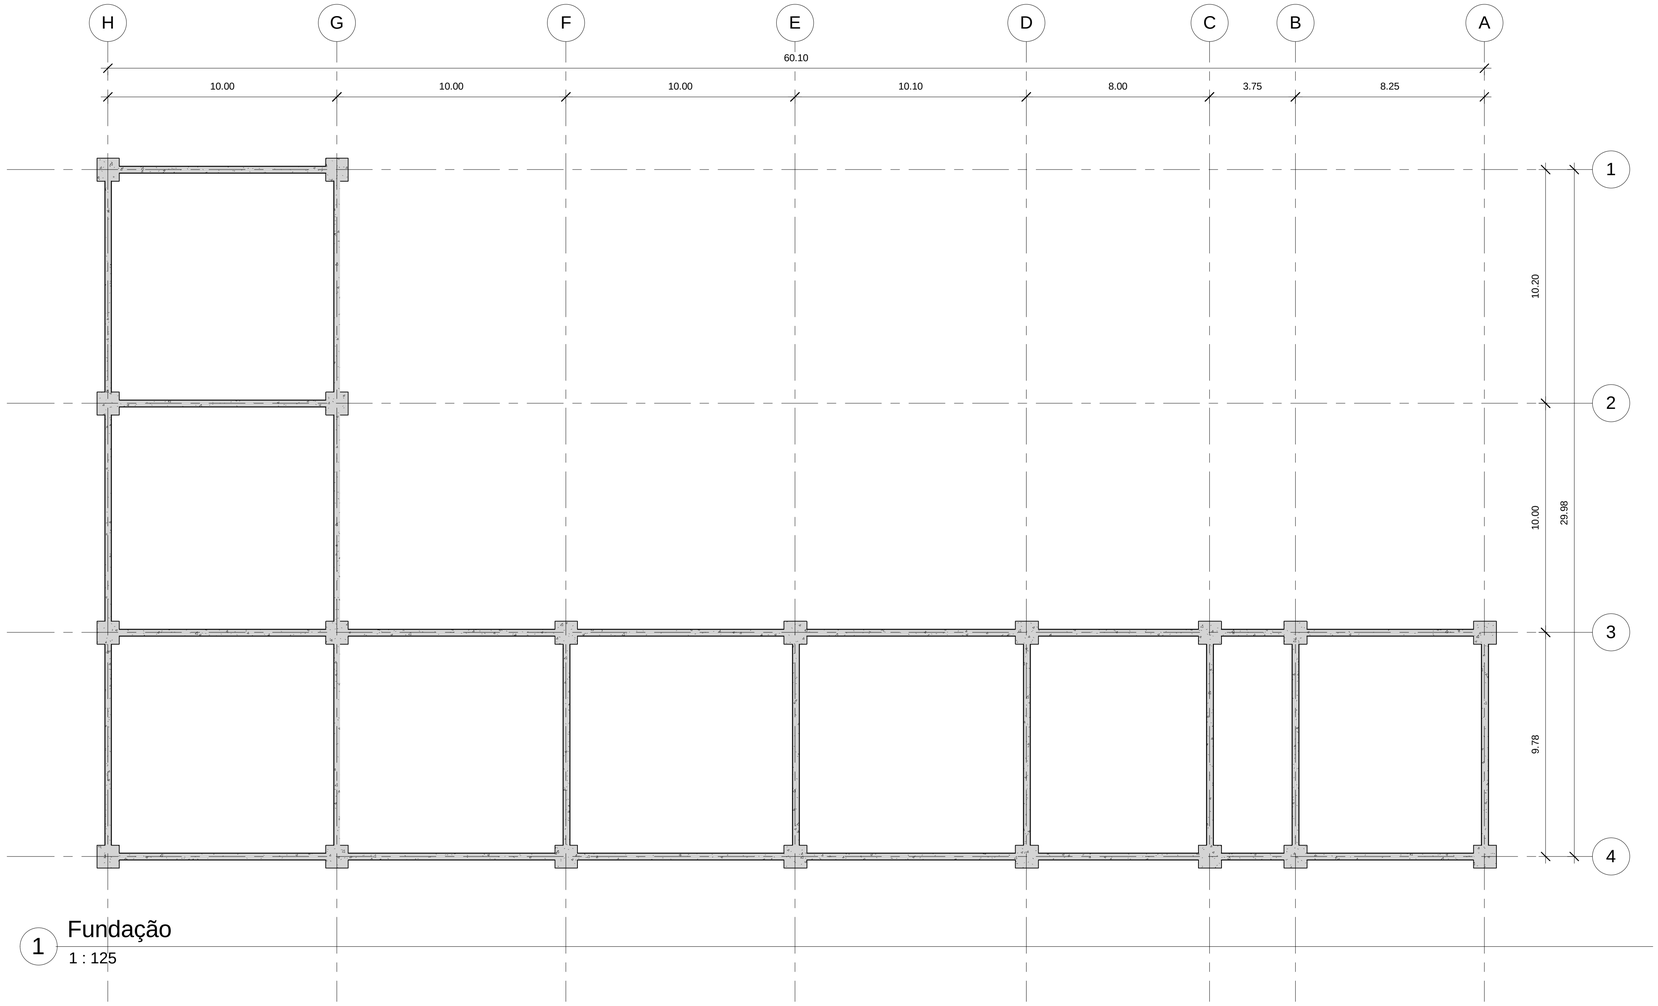


1 Fundação

1 : 125

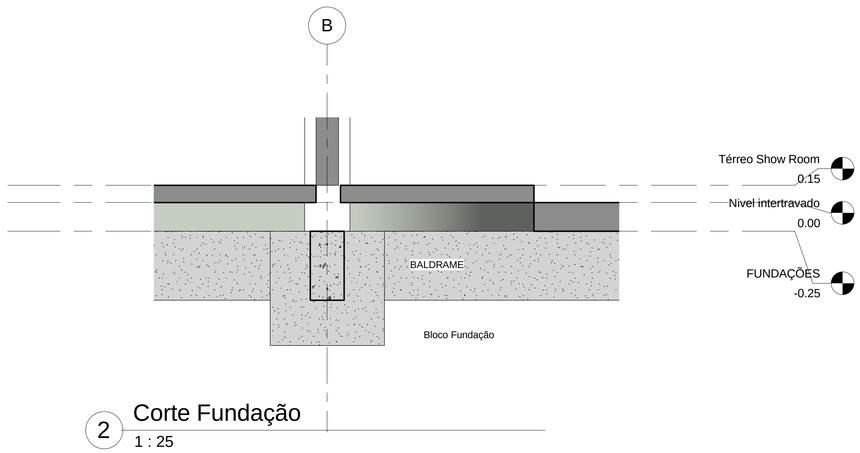


2 Corte Fundação

1 : 25

| No. | Description | Date |
|---|---|---|
| | | |

Show Room

Fundação

SITUAÇÃO SEM ESCALA

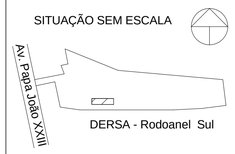


Quadro de Áreas

| | |
|---|---|
| Nr Projeto | Rev. 0 |
| Data | Issue Date |
| Projeto | Author |
| Aprovado | Checker |

A104

Scale: As indicated

02/05/2012 12:00:21