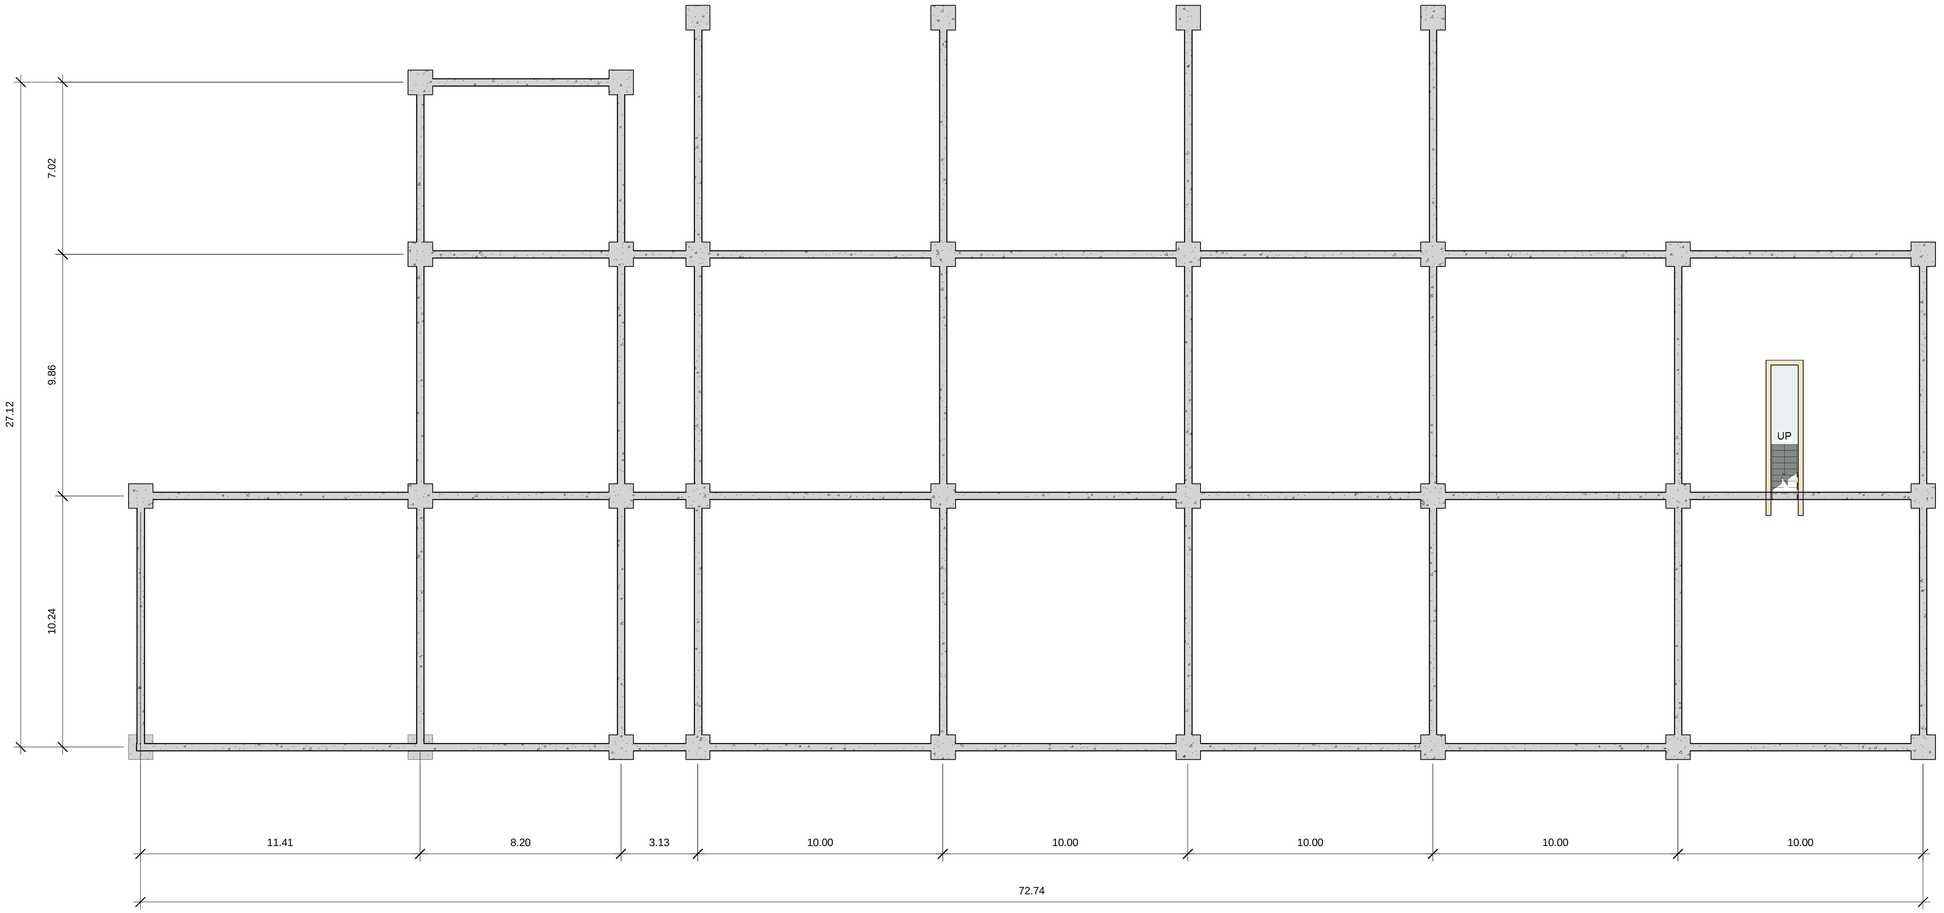

2 PLANTA FUNDAÇÃO
1 : 125

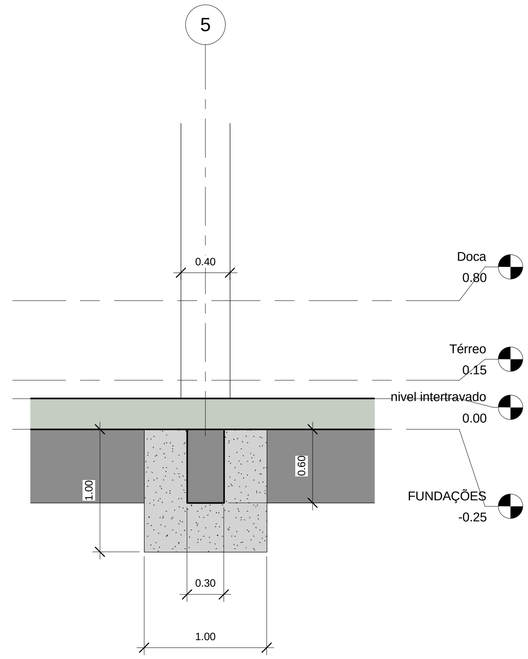

1 DETALHE CORTE FUNDAÇÃO
1 : 25

No.	Description	Date

Pátio Mercedes Benz Mauá

FUNDAÇÃO

SITUAÇÃO SEM ESCALA

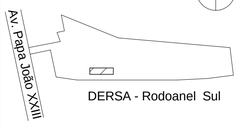

Quadro de Áreas

Nr Projeto	Rev. 0
Data	Issue Date
Projeto	Author
Aprovado	Checker

A105

Scale As indicated

02/05/2012 14:31:41