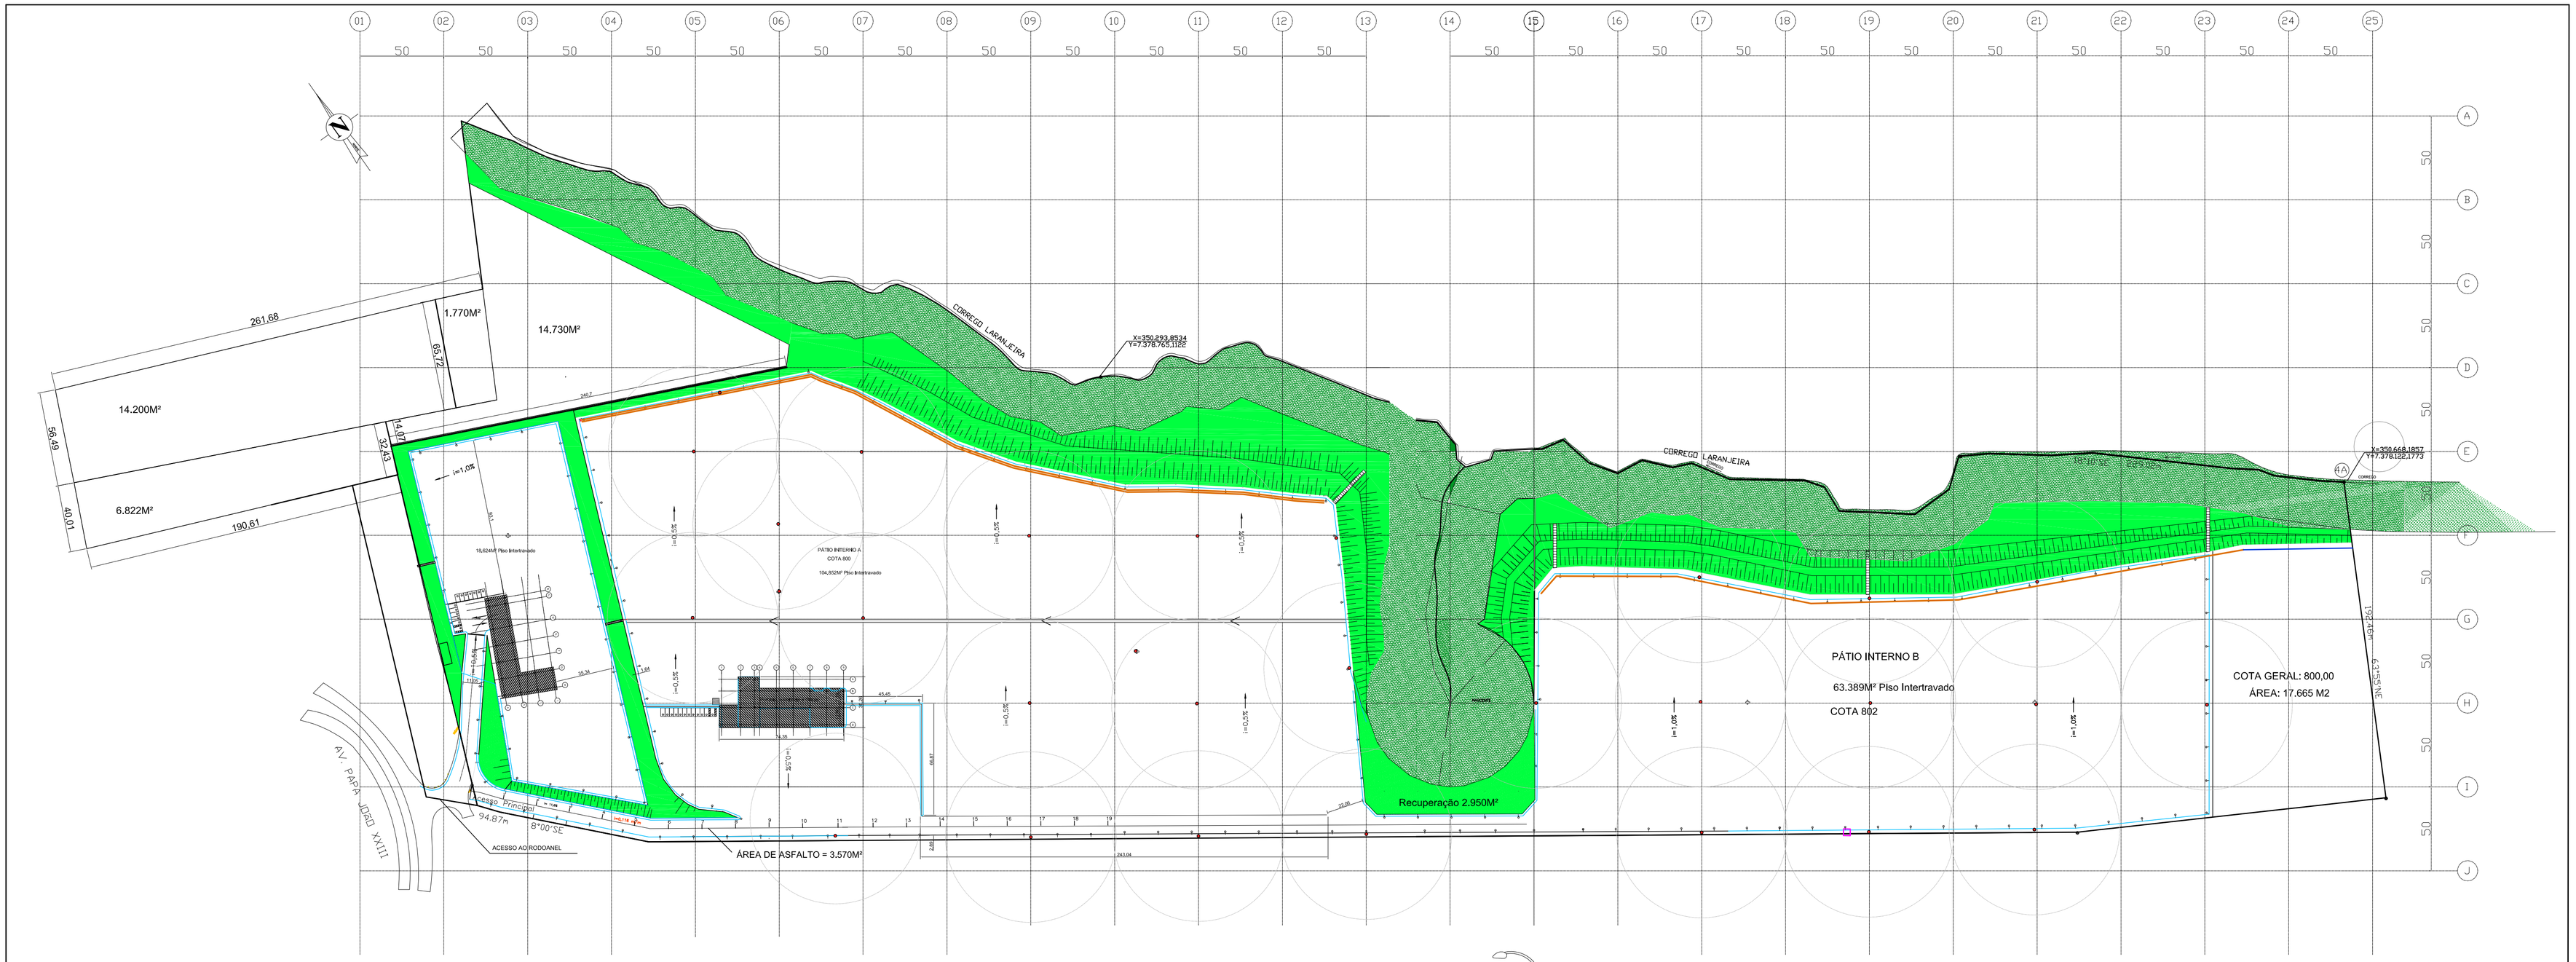

IMPLANTAÇÃO GERAL POSTES	A1 01/01	Revisão R7 16/08

OBRA: PÁTIO
FASE 1 - SHOW ROOM E PLATO A PÁTIO

PROPRIETÁRIO: HBS PARTICIPAÇÕES LTDA.

LOCAL: AV. PAPA JOÃO XXIII Nº 2.843 - SERTÃOZINHO - MAUÁ - SP

ESCALA: 1:1250