




CORTE A-A
ESC.: 1/200

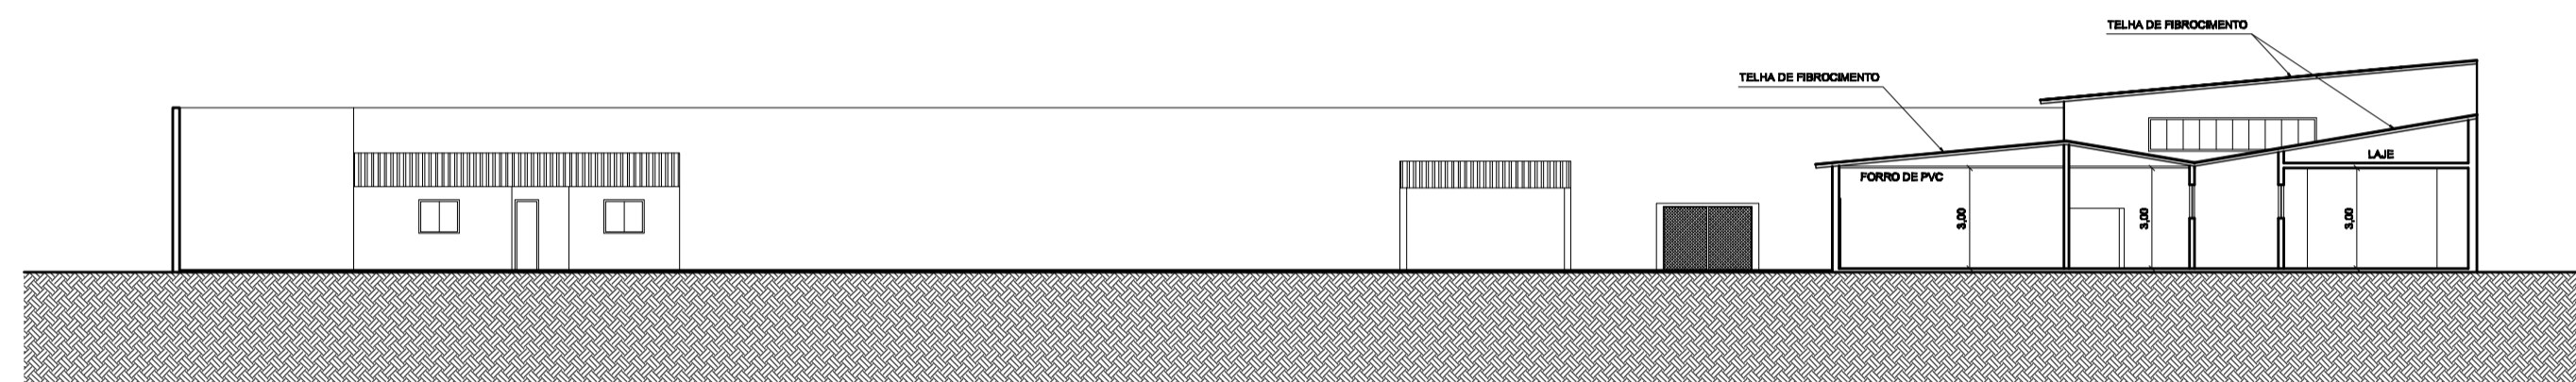

CORTE B-B
ESC.: 1/200

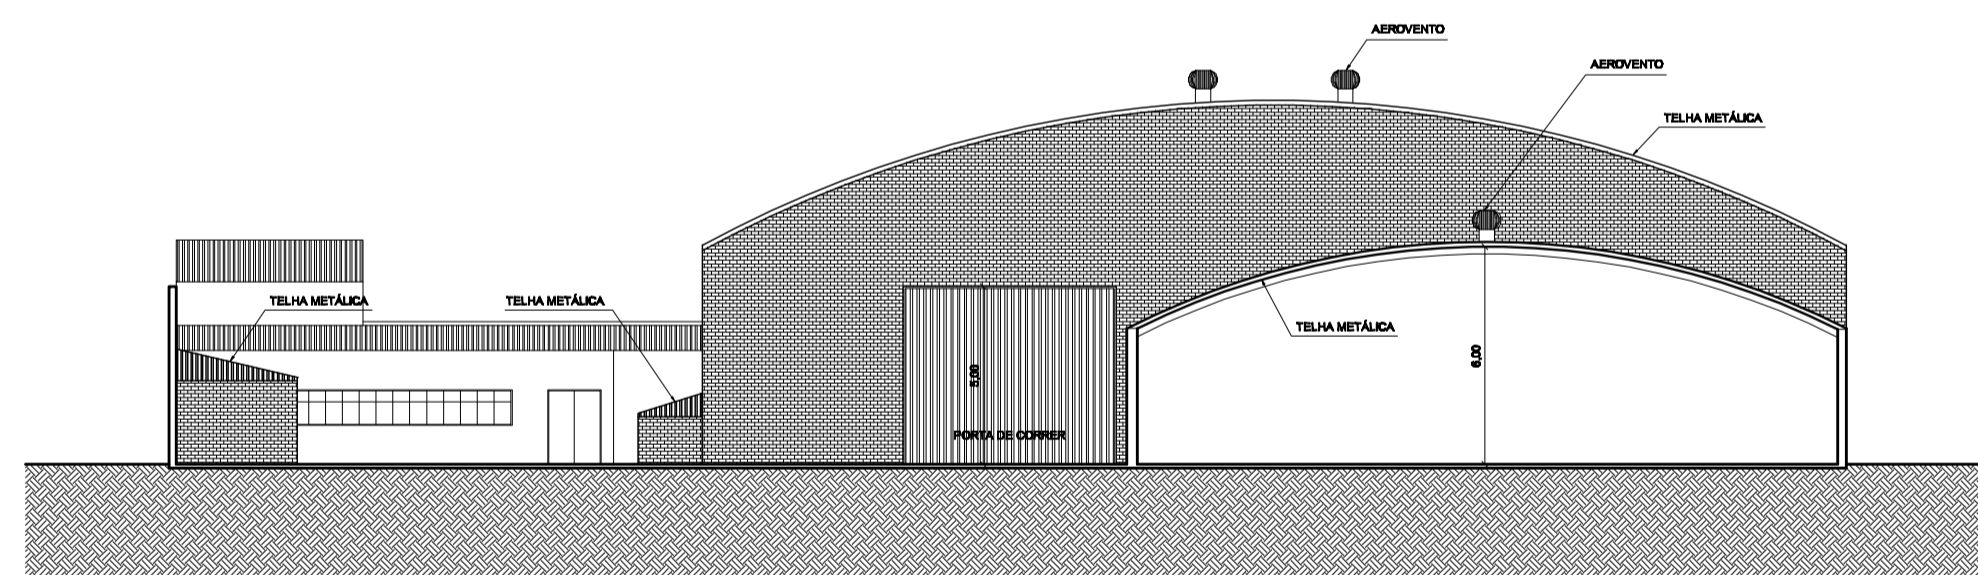

CORTE C-C
ESC.: 1/200

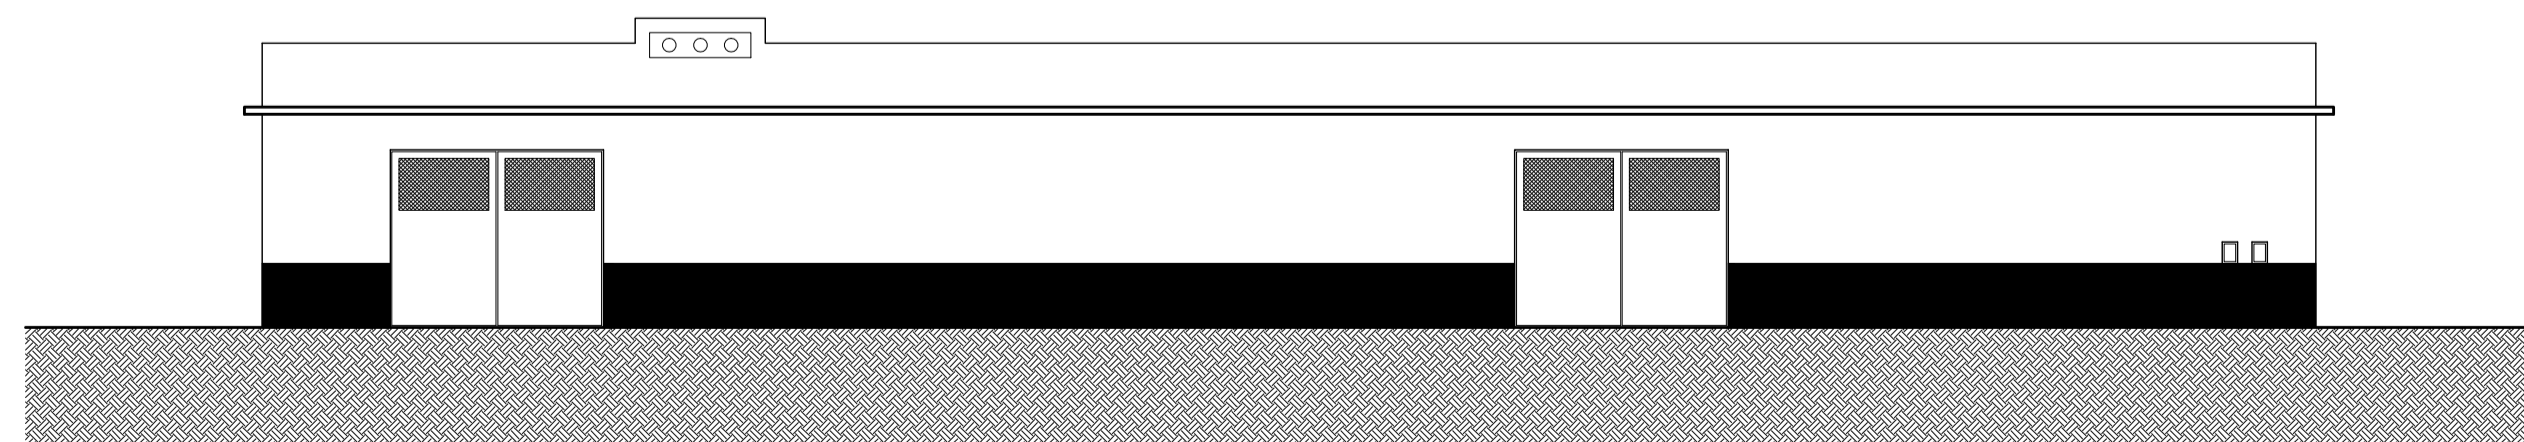

VISTA 1
ESC.: 1/200

CORTES E ELEVAÇÃO		FOLHA 01/02								
<p>ASSUNTO: REGULARIZAÇÃO DE PRÉDIO INDUSTRIAL</p> <p>LOCAL: Av. Giovanni Battista Pirelli Nº50 Bairro Homero Thon</p> <p>PROPRIETÁRIO: HBS Participações LTDA.</p> <p>CLASSIFICAÇÃO FISCAL: 09.208.073</p> <p>ESCALA: 1:200</p>										
		<p>DECLARO QUE A APROVAÇÃO DO PROJETO PELA PREFEITURA, NÃO IMPLICA NO RECONHECIMENTO DO DIREITO DE PROPRIEDADE DO TERRENO.</p> <p>PROPRIETÁRIO: HBS PARTICIPAÇÕES LTDA NILSON BONADIO</p>								
<p>QUADRO DE ÁREAS (m²)</p> <table border="1"> <thead> <tr> <th>ÁREA DO TERRENO</th> <th>TOTAL</th> </tr> </thead> <tbody> <tr> <td>PAVIMENTO</td> <td>2.400,00 m²</td> </tr> <tr> <td>1º Pavimento</td> <td>104,00 m²</td> </tr> <tr> <td>TOTAL</td> <td>2.504,00 m²</td> </tr> </tbody> </table>			ÁREA DO TERRENO	TOTAL	PAVIMENTO	2.400,00 m²	1º Pavimento	104,00 m²	TOTAL	2.504,00 m²
ÁREA DO TERRENO	TOTAL									
PAVIMENTO	2.400,00 m²									
1º Pavimento	104,00 m²									
TOTAL	2.504,00 m²									
<p>AUTOR DO LEVANTAMENTO ARQUITETO FERNANDO FRANCO CREA: 506217097/D CRP.: 6524</p>										