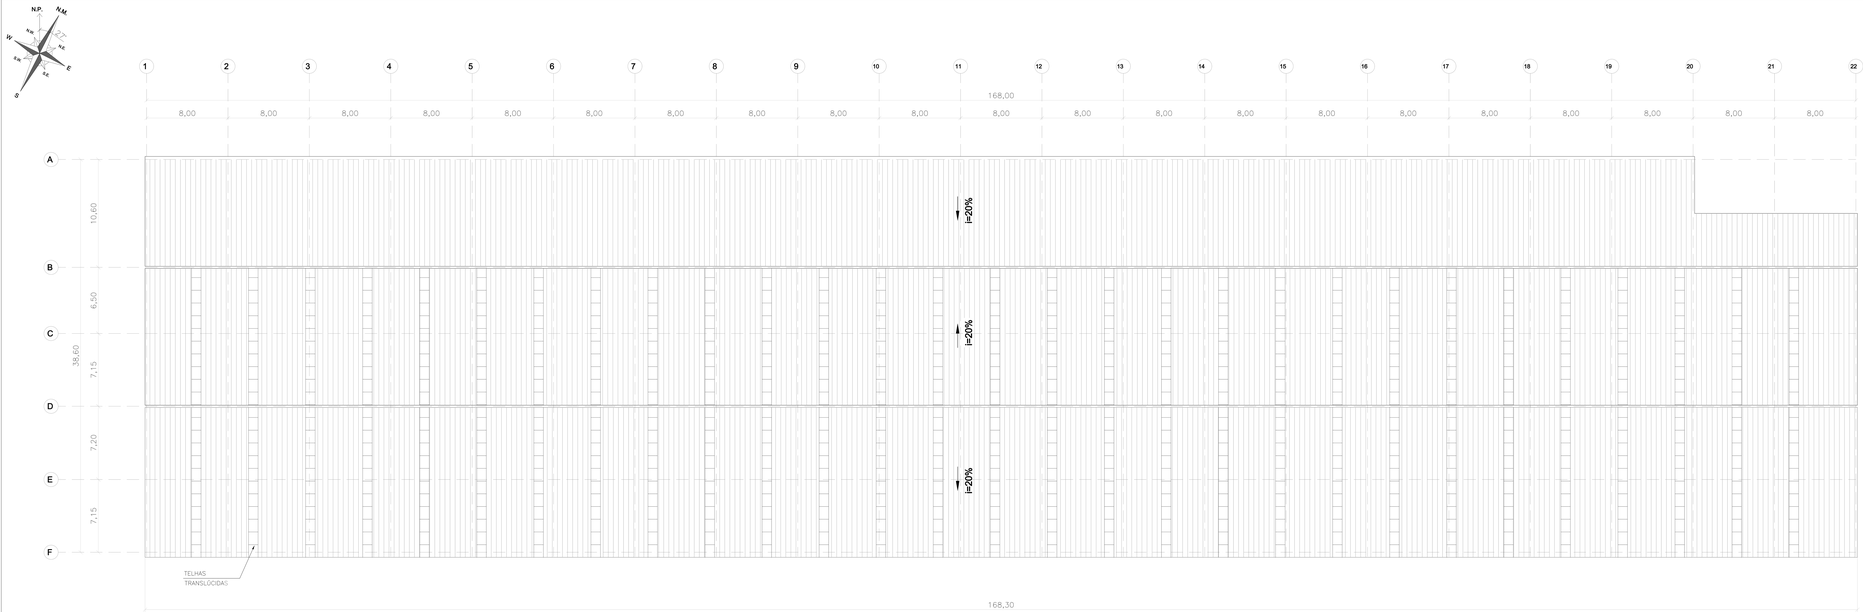

PLANTA DA COBERTURA PRÉDIO DE ARMAZENAGEM

ESC. 1:250

VISTA 3

ESC. 1:250

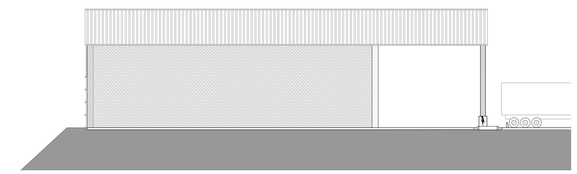

VISTA 4

ESC. 1:250

VISTA 1

ESC. 1:250

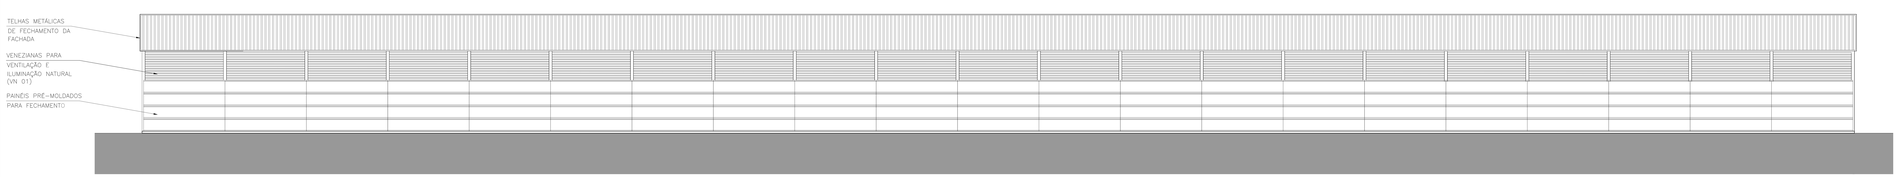

VISTA 2

ESC. 1:250

PLANTA / ELEVAÇÕES

SUBSTITUIÇÃO DE PROJETO

A11/11

PROC.:

FLS.

RUBRICA:

PROCESSO Nº: 10815/2005-6

INSCRIÇÃO FISCAL: 27.021.004

OBRA: CONSTRUÇÃO DE PRÉDIO COMERCIAL (EMPRESA DE TRANSPORTE)

PROPRIETÁRIO: HBS PARTICIPAÇÕES LTDA.

LOCAL: AV. PAPA JOÃO XXIII - SERTÃOZINHO - MAUÁ - SP

ESCALA: 1:250

SITUAÇÃO SEM ESCALA

QUADRO DE ÁREAS

VER FOLHA A01/11

DECLARO QUE A APROVAÇÃO DO PROJETO PELA PREFEITURA, NÃO IMPLICA NO RECONHECIMENTO DO DIREITO DE PROPRIEDADE DO TERRENO.

ALVARÁ Nº

EXPEDIDO EM:

ASSINATURA DO FUNCIONÁRIO