



PLANTA CALDEIRA
ESCALA: 1:100

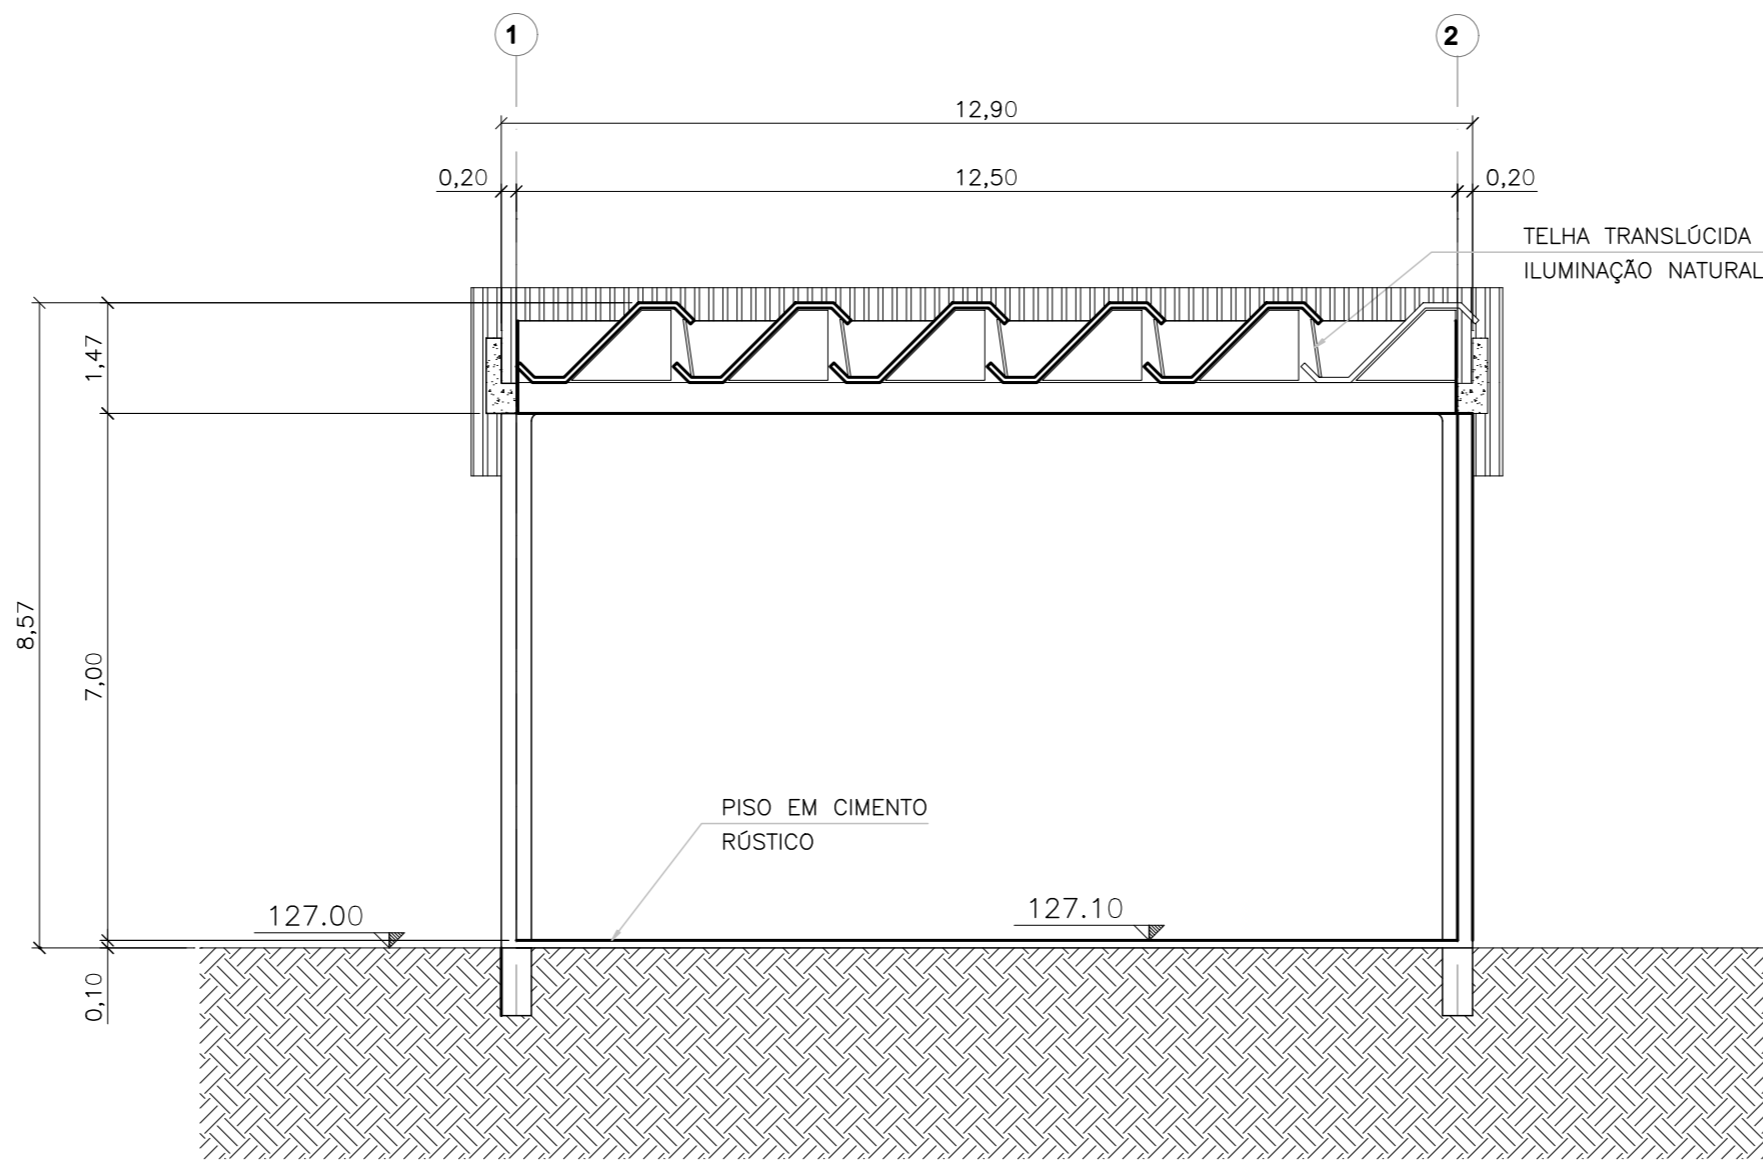

CORTE A-A
ESCALA: 1:100

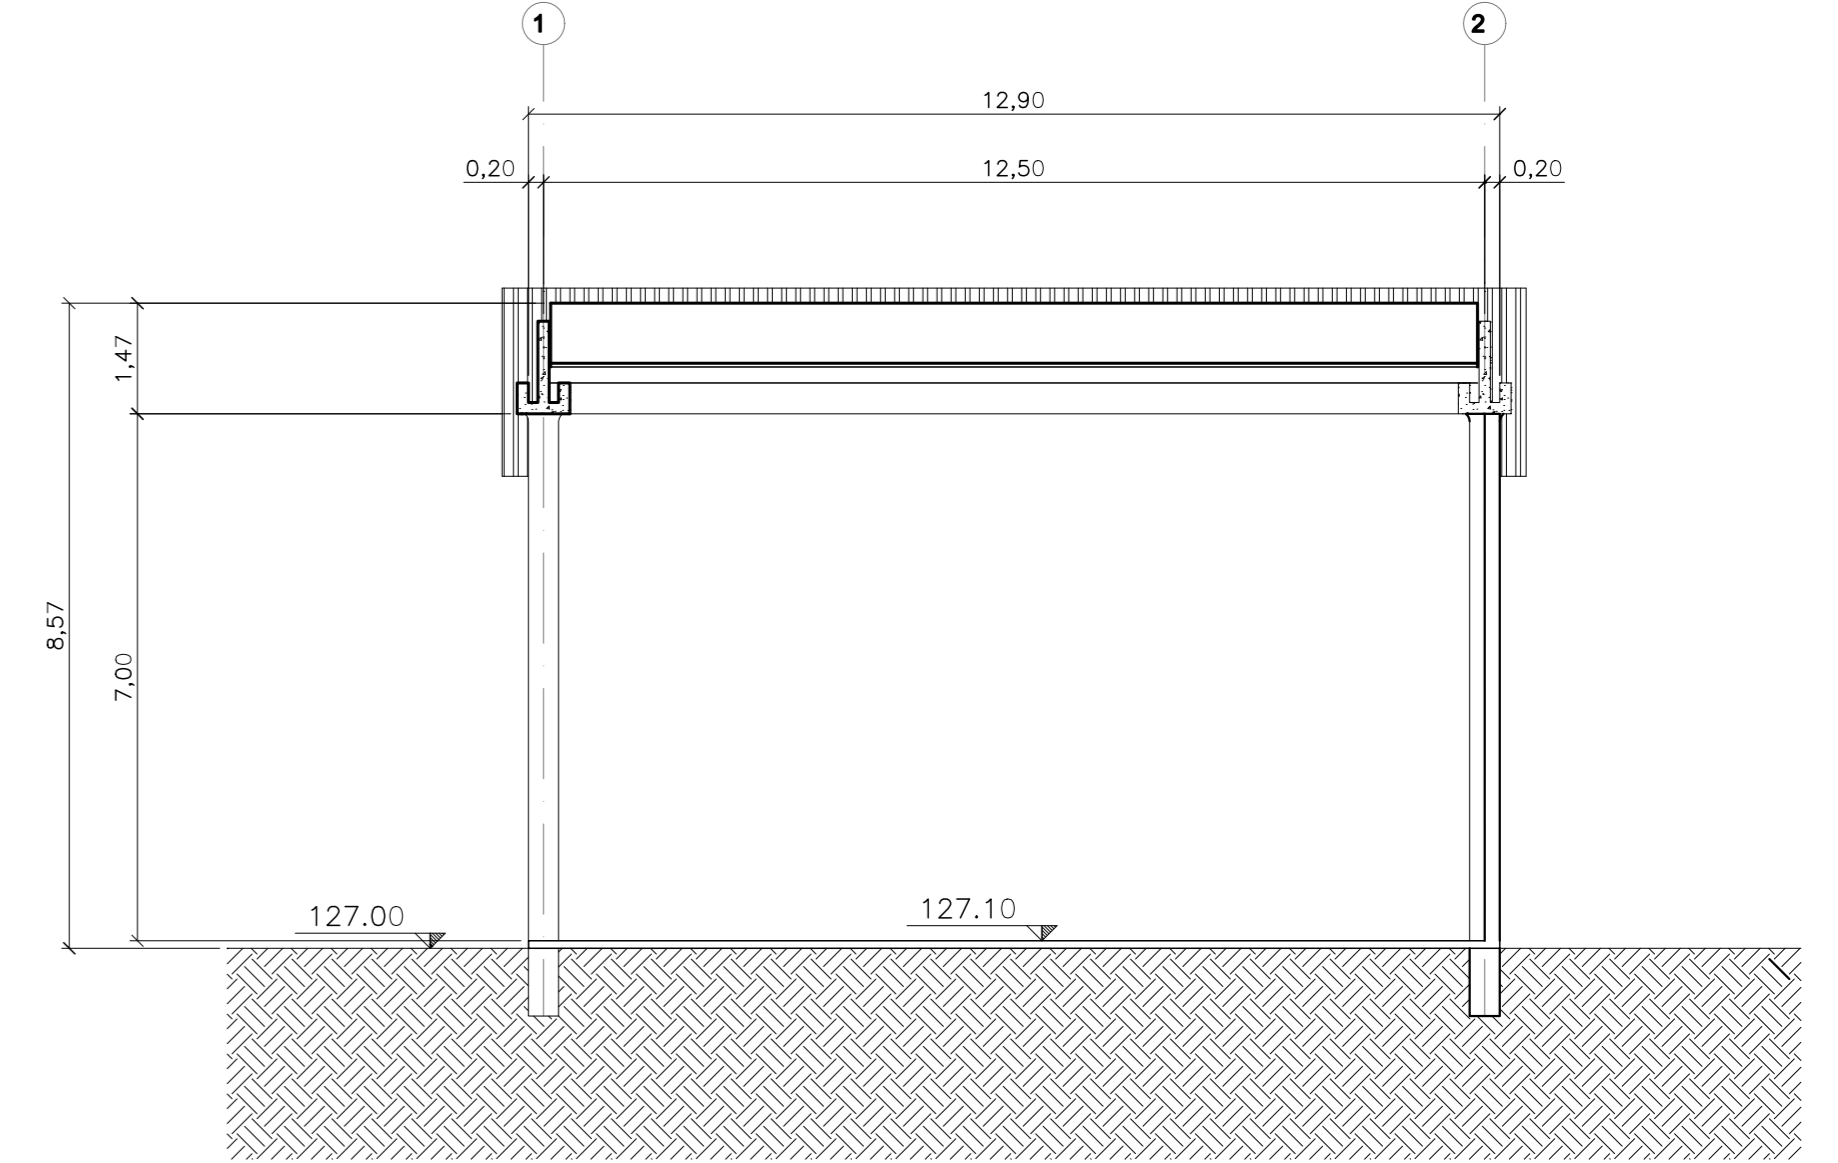


CORTE B-B
ESCALA: 1:100


AMBIENTE (ÁREAS INT.)	ÁREA	TIPO	QUANT.	CAIXILHOS DE ALUMÍNIO DIMENSÕES			OBSERVAÇÃO
				L (m)	h (m)	P (m)	
CALDEIRA	158,75 m²	CA 01	04	4,70	1,20	1,00	ALUMÍNIO POLIDO

NOTAS:

- O ABRIGO DA CALDEIRA TERÁ PAREDES SOMENTE EM TRÊS FACES. A FACE DE ACESSO SERÁ TOTALMENTE ABERTA
- A ILUMINAÇÃO TAMBÉM SERÁ FEITA ATRAVÉS DE TELHAS TRANSLÚCIDAS.

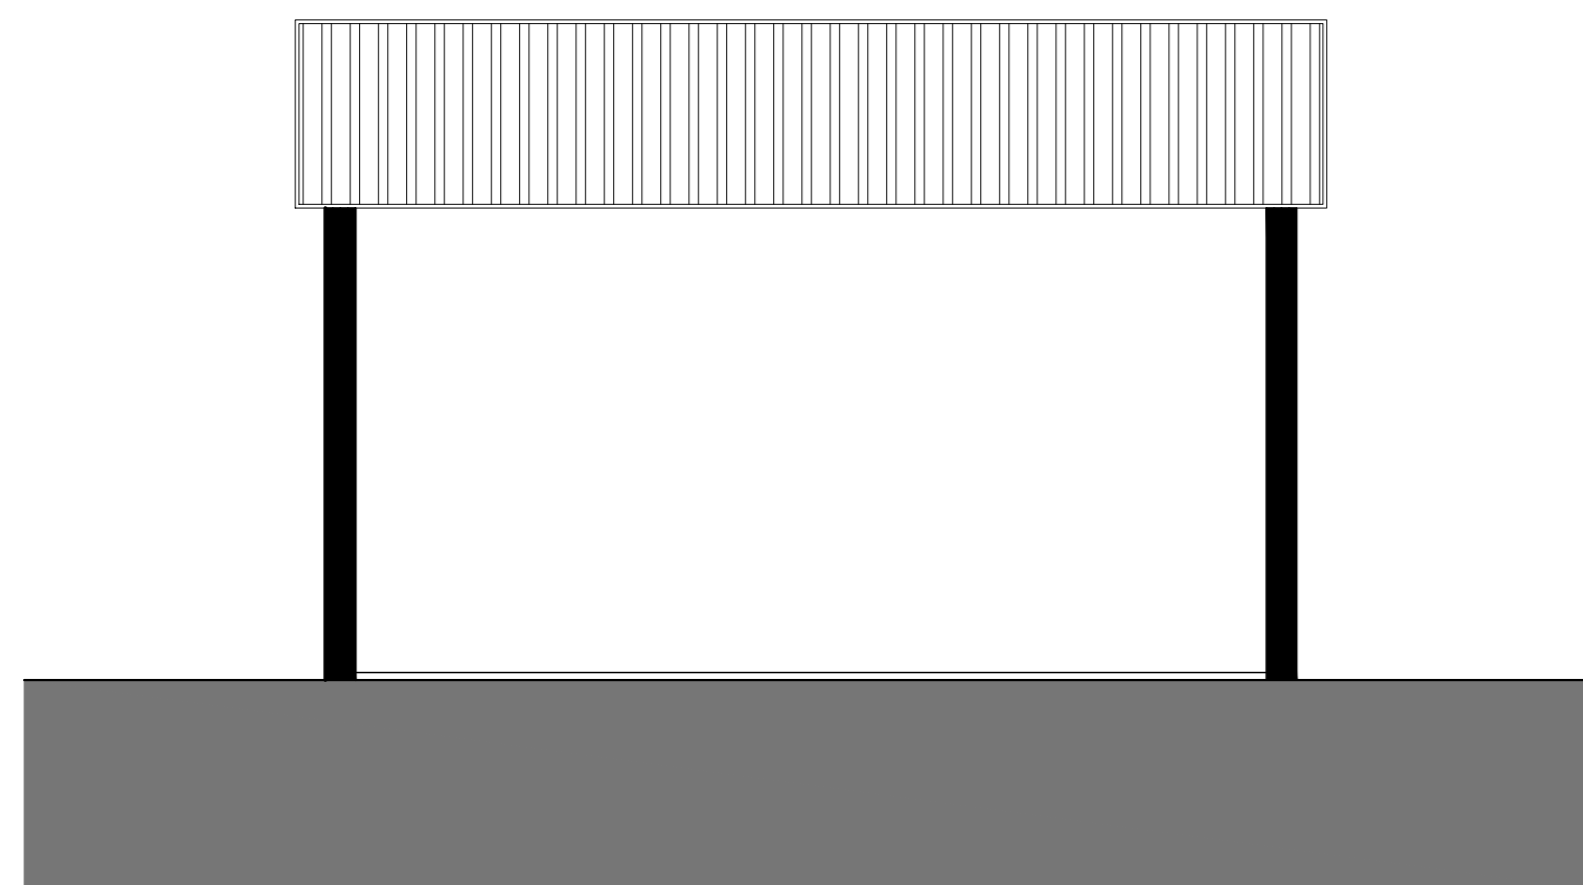

VISTA 1
ESCALA: 1:100

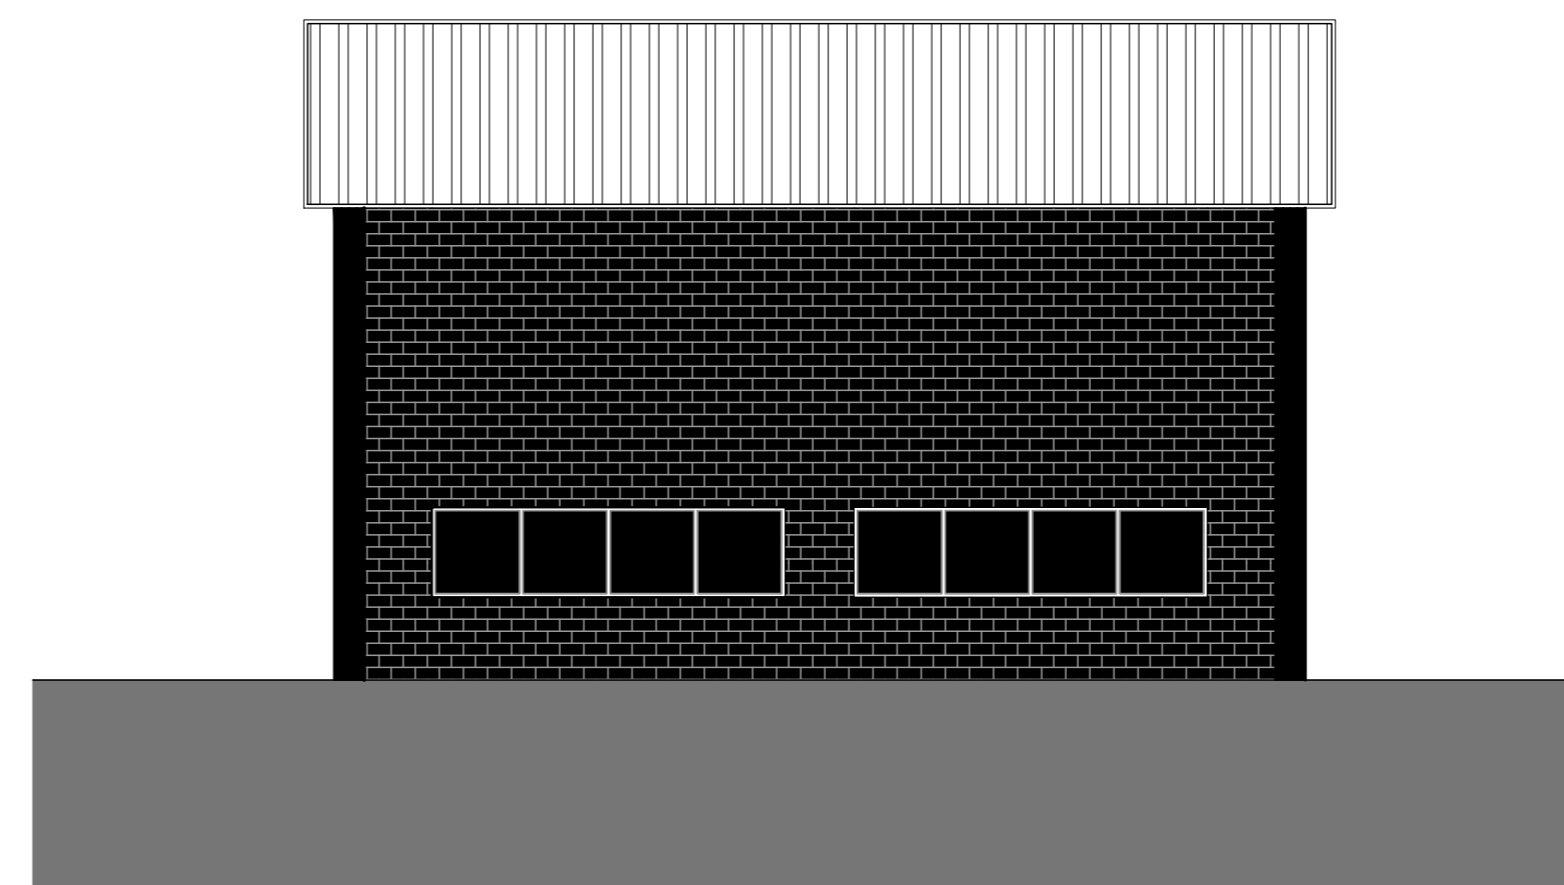

VISTA 2
ESCALA: 1:100

PLANTA / CORTES / ELEVAÇÕES		A07/11	PROC.: FLS.
SUBSTITUIÇÃO DE PROJETO			RUBRICA:
PROCESSO Nº: 10815/2005-6		INSCRIÇÃO FISCAL: 27.021.004	
OBRA: CONSTRUÇÃO DE PRÉDIO COMERCIAL (EMPRESA DE TRANSPORTE)			
PROPRIETÁRIO: HBS PARTICIPAÇÕES LTDA.			
LOCAL: AV. PAPA JOÃO XXIII - SERTÃOZINHO - MAUÁ - SP			
ESCALA: 1:100			
SITUAÇÃO SEM ESCALA		DECLARO QUE A APROVAÇÃO DO PROJETO PELA PREFEITURA, NÃO IMPLICA NO RECONHECIMENTO DO DIREITO DE PROPRIEDADE DO TERRENO.	
QUADRO DE ÁREAS			
VER FOLHA A01/11			
ALVARÁ Nº		EXPEDIDO EM:	
ASSINATURA DO FUNCIONÁRIO			