



PAV. TÉRREO PORTARIA
ESCALA: 1:100

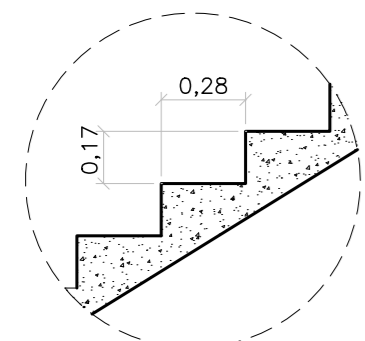


DETALHE 3
DEGRAU TÍPICO


AMBIENTE (ÁREAS INT.)	ÁREA	TIPO	QUANT.	CAIXILHOS DE FERRO			ACABAMENTOS
				L (m)	h (m)	P (m)	
GUARITA	14,27 m ²	CF 01	01	1,80	1,20	0,90	ESMALTE SINTÉTICO
RECEPÇÃO	17,04 m ²	CF 02	02	1,20	1,20	0,90	ESMALTE SINTÉTICO
SALA DE VÍDEO	12,55 m ²	CF 01	01	1,80	1,20	0,90	ESMALTE SINTÉTICO
INSPEÇÃO	4,72 m ²	CF 03	01	0,80	0,80	1,50	ESMALTE SINTÉTICO
SALA DE VIGILÂNCIA	89,30 m ²	CF 04	02	2,40	1,20	0,90	ESMALTE SINTÉTICO
		CF 01	01	1,80	1,20	0,90	ESMALTE SINTÉTICO
W.C. MASCULINO 1	2,95 m ²	CF 03	01	0,80	0,80	1,50	ESMALTE SINTÉTICO
W.C. MASCULINO 2	2,95 m ²	CF 03	01	0,80	0,80	1,50	ESMALTE SINTÉTICO
W.C. FEMININO 1	2,95 m ²	CF 03	01	0,80	0,80	1,50	ESMALTE SINTÉTICO
W.C. FEMININO 2	2,95 m ²	CF 03	01	0,80	0,80	1,50	ESMALTE SINTÉTICO
W.C. MASCULINO 3	9,80 m ²	CF 03	02	0,80	0,80	1,50	ESMALTE SINTÉTICO
W.C. FEMININO 3	9,80 m ²	CF 03	02	0,80	0,80	1,50	ESMALTE SINTÉTICO

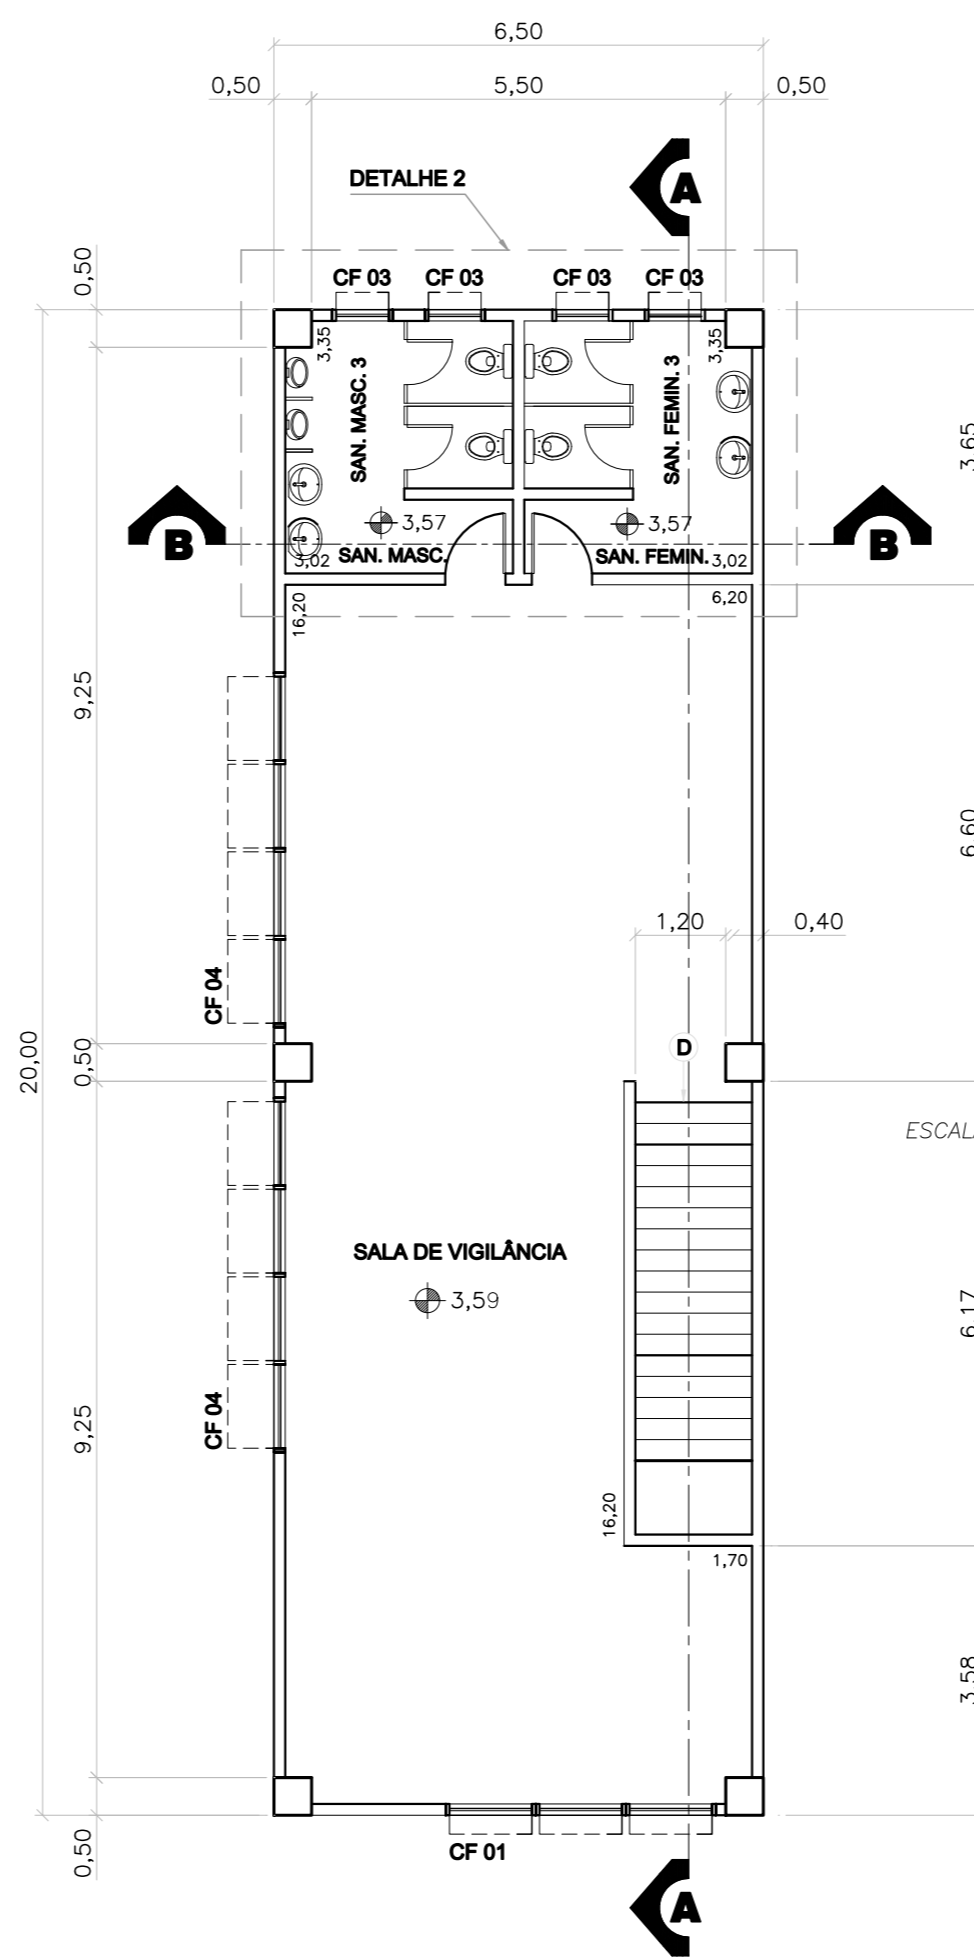


PAV. SUPERIOR PORTARIA
ESCALA: 1:100

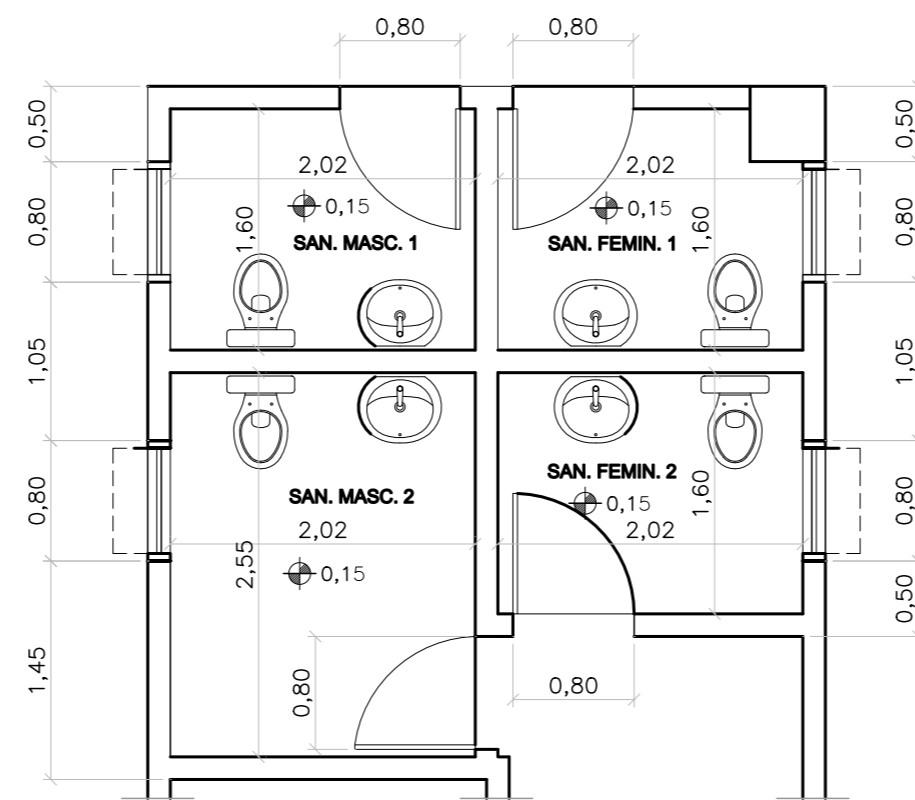


DETALHE 1
ESCALA: 1:50

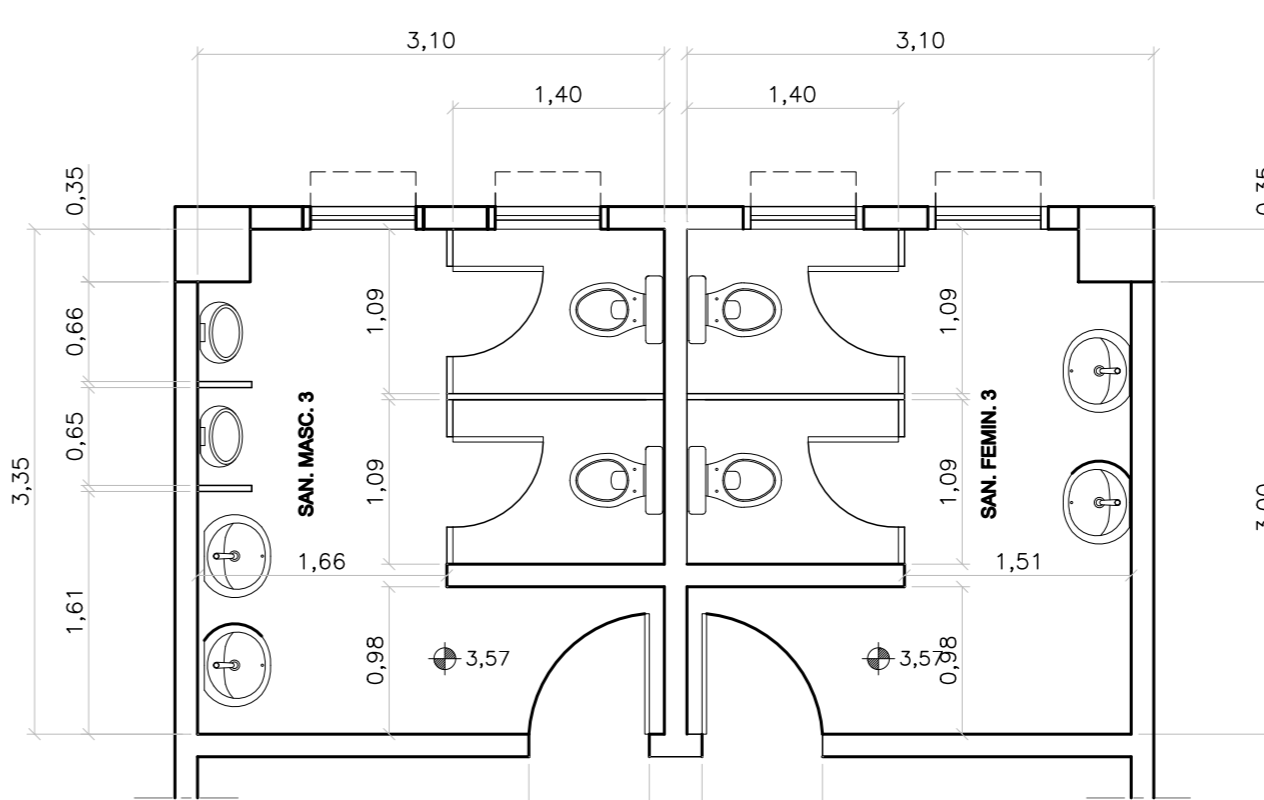

DETALHE 2
ESCALA: 1:50

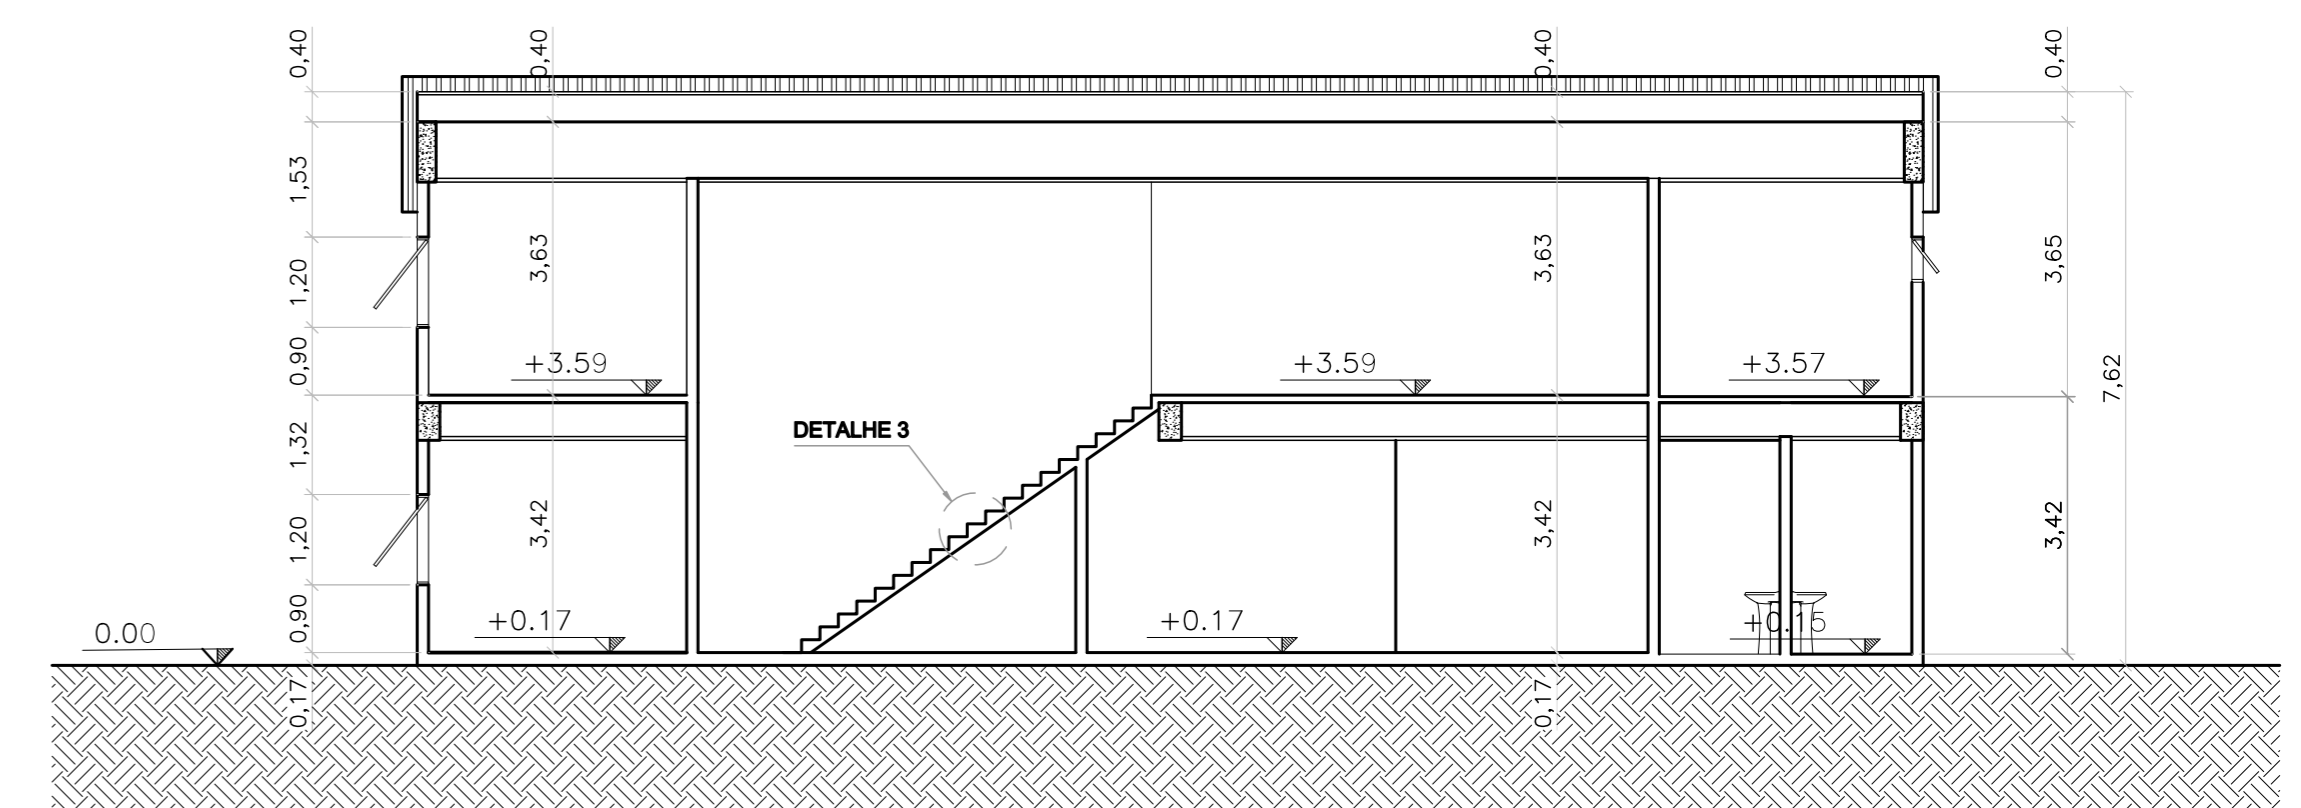


CORTE A-A
ESCALA: 1:100

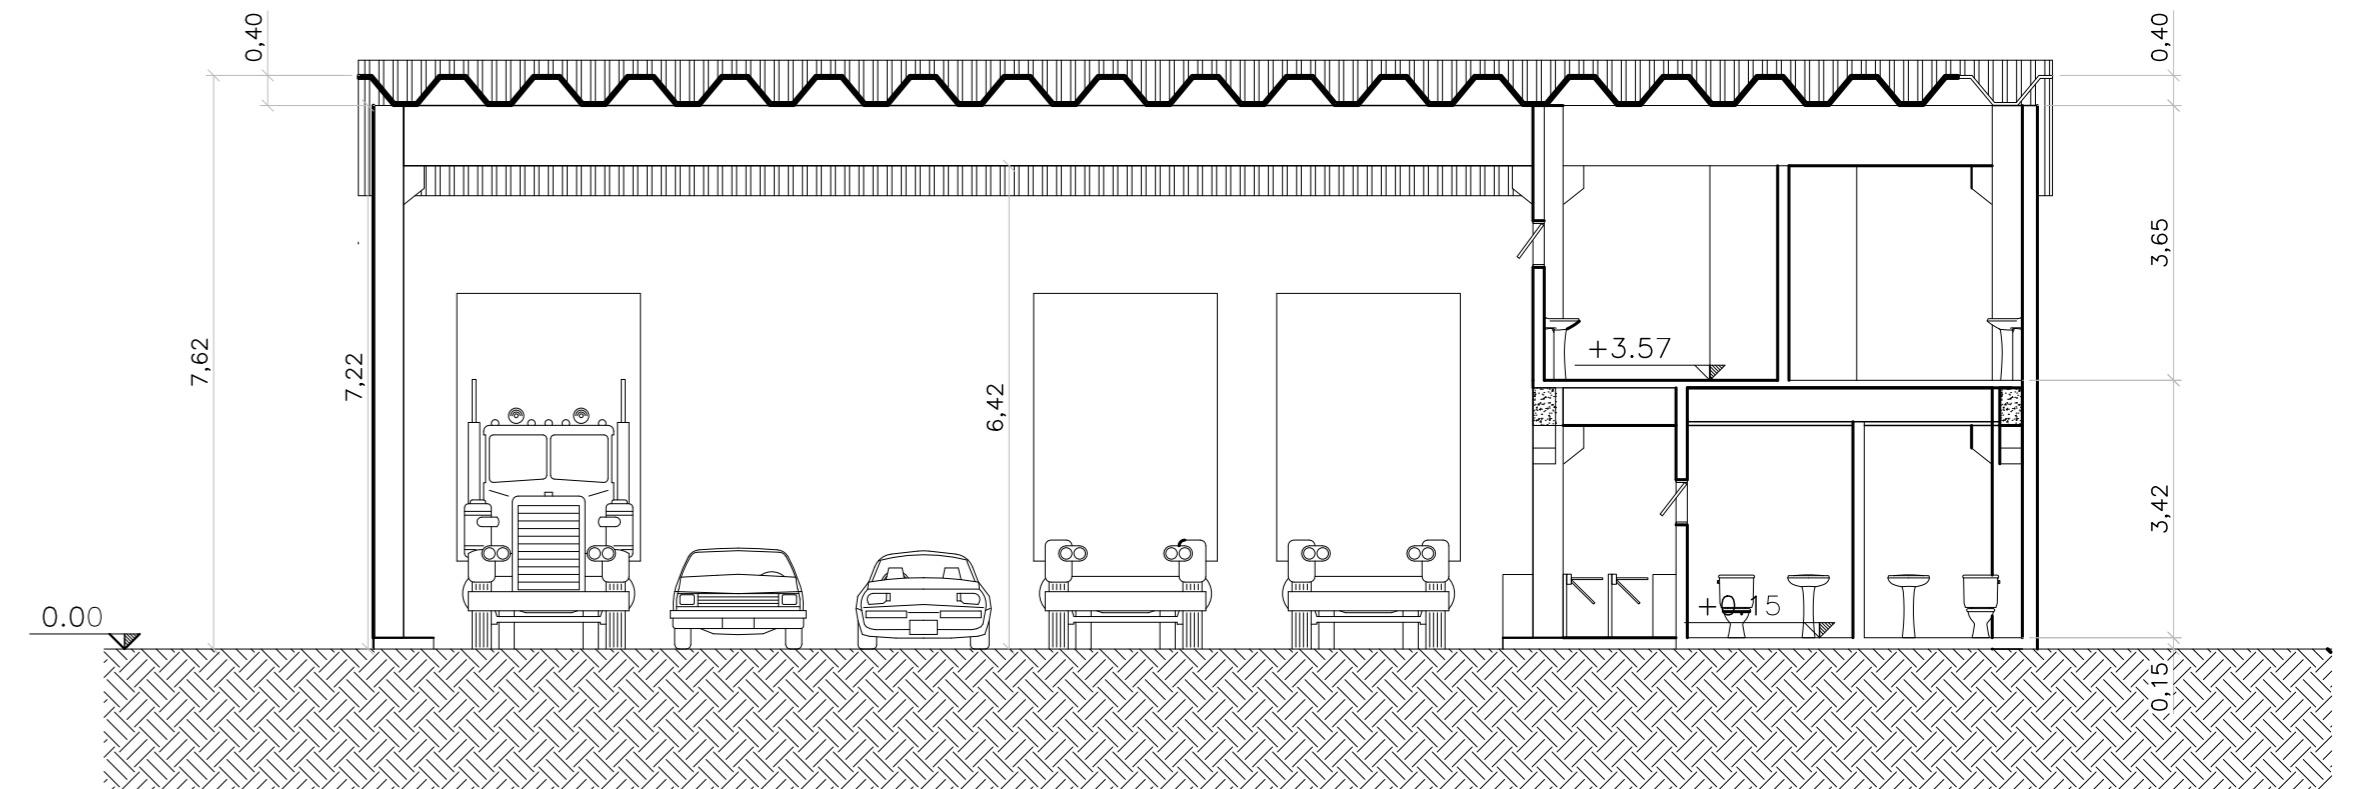


CORTE B-B
ESCALA: 1:100

NOTAS:

- POR MOTIVOS DE SEGURANÇA OPERACIONAL, A SALA DE VIGILÂNCIA NÃO PODE TER MAIS ABERTURAS PARA ILUMINAÇÃO E VENTILAÇÃO DO QUE AS INDICADAS EM PROJETO.

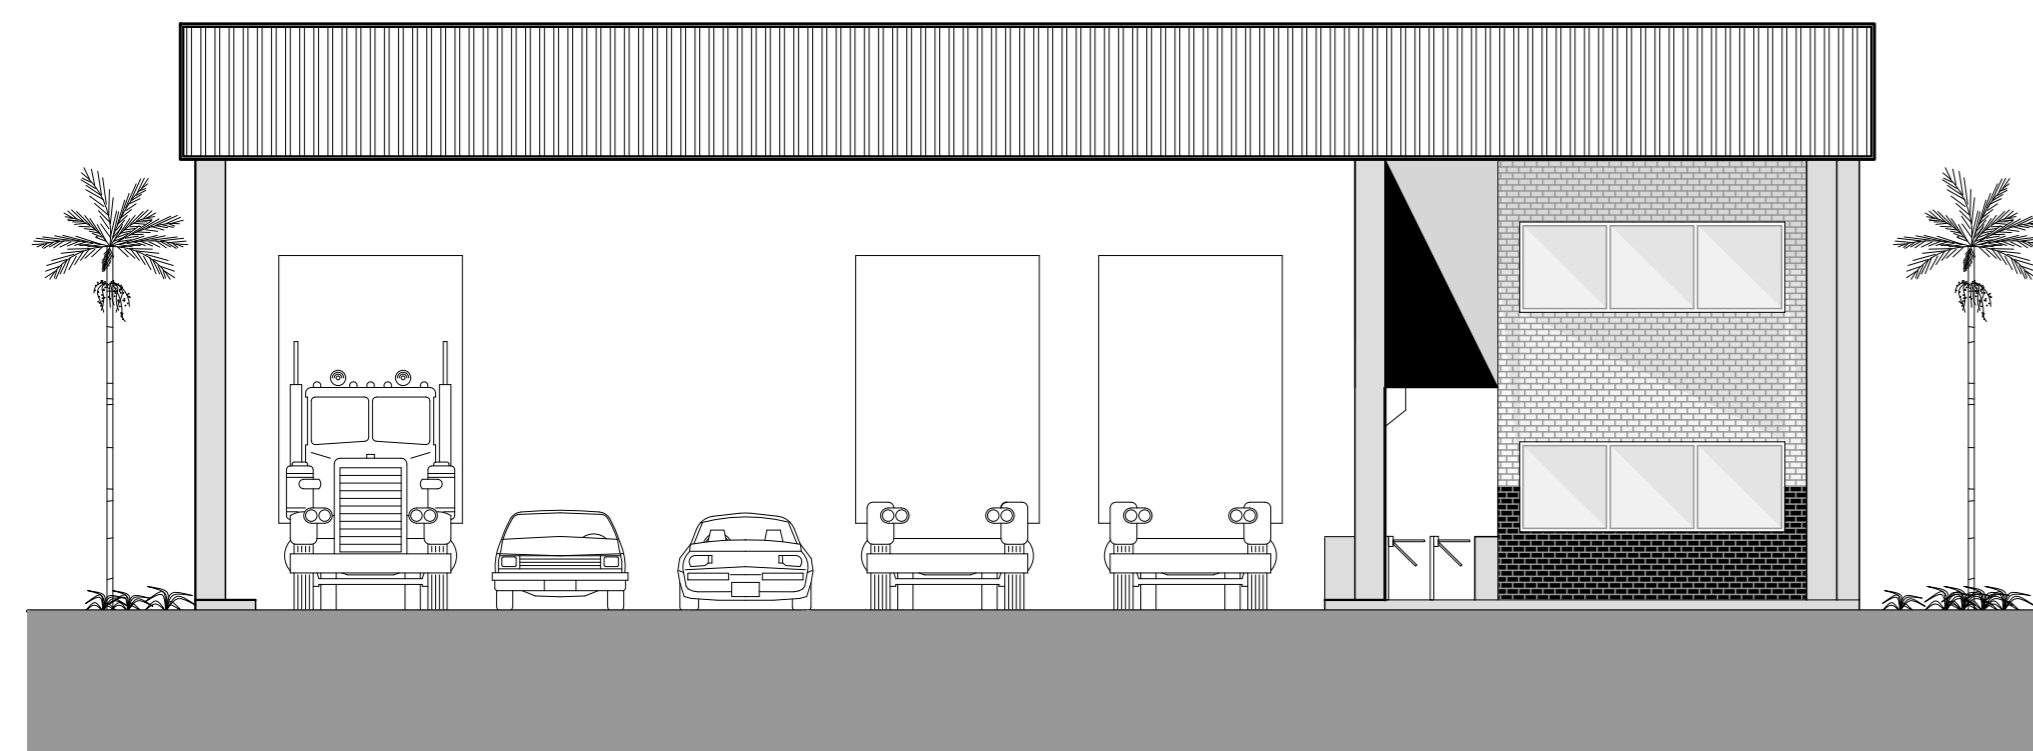

VISTA 1
ESCALA: 1:100

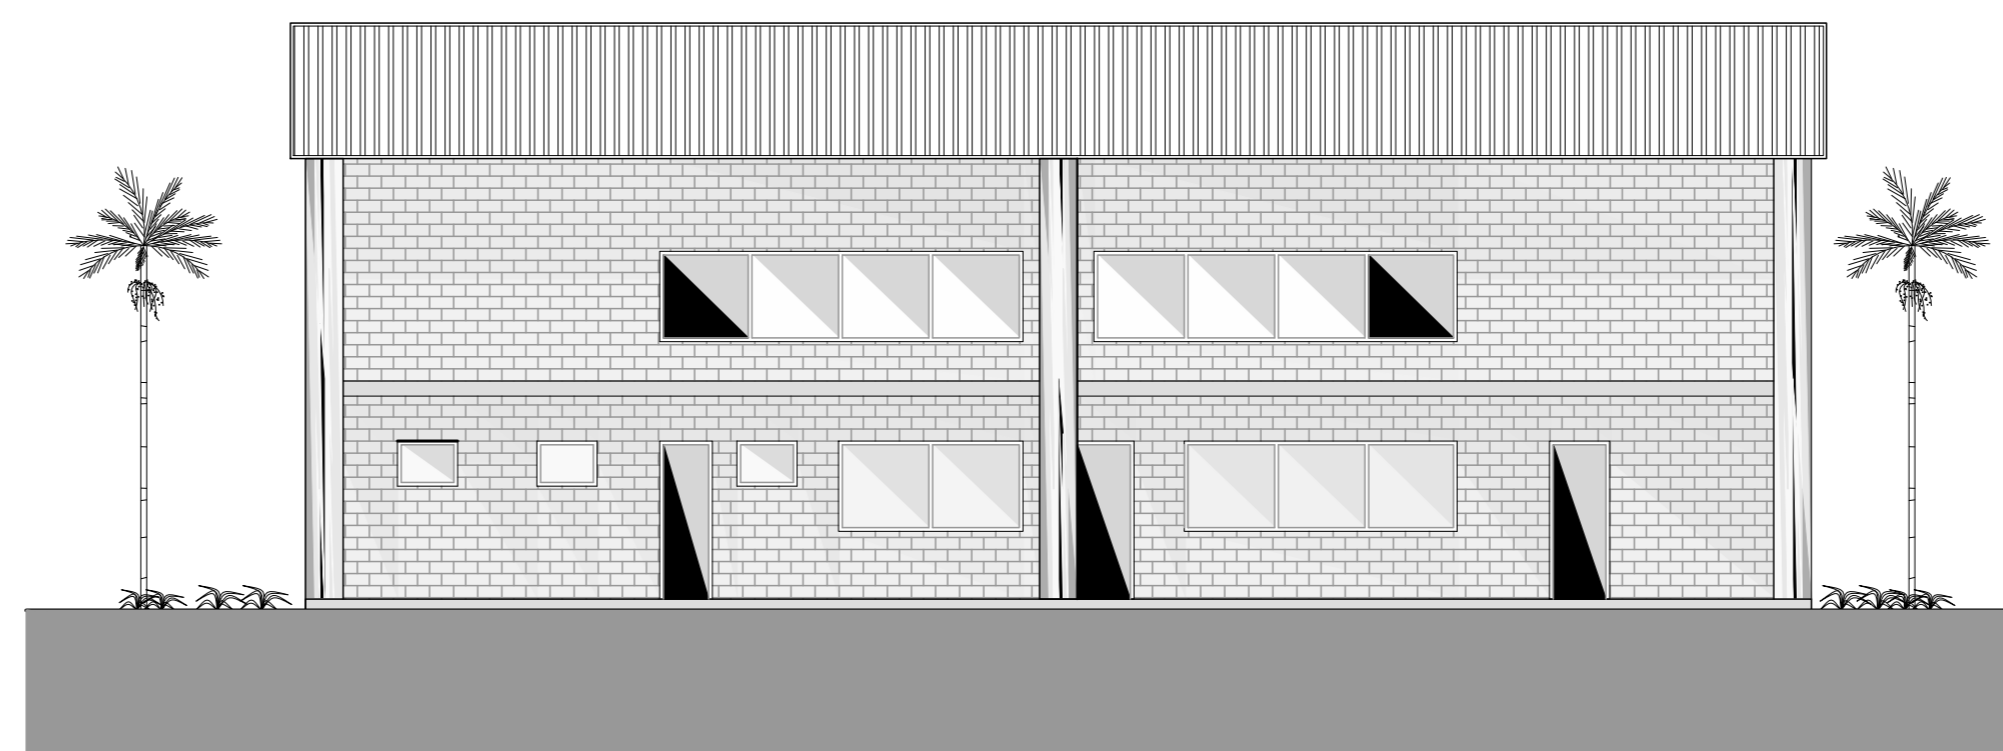

VISTA 2
ESCALA:

PLANTAS / CORTES / ELEVÇÕES	A08/11	PROC.:
DETALHES		FLS.
SUBSTITUIÇÃO DE PROJETO		RUBRICA:

PROCESSO Nº: 10815/2005-6 INSCRIÇÃO FISCAL: 27.021.004

OBRA: **CONSTRUÇÃO DE PRÉDIO COMERCIAL (EMPRESA DE TRANSPORTE)**

PROPRIETÁRIO: **HBS PARTICIPAÇÕES LTDA.**

LOCAL: **AV. PAPA JOÃO XXIII - SERTÃOZINHO - MAUÁ - SP**

ESCALA: 1:100

SITUAÇÃO SEM ESCALA



DECLARO QUE A APROVAÇÃO DO PROJETO PELA PREFEITURA, NÃO IMPLICA NO RECONHECIMENTO DO DIREITO DE PROPRIEDADE DO TERRENO.

QUADRO DE ÁREAS

VER FOLHA A01/11

ALVARÁ Nº EXPEDIDO EM:

ASSINATURA DO FUNCIONÁRIO