
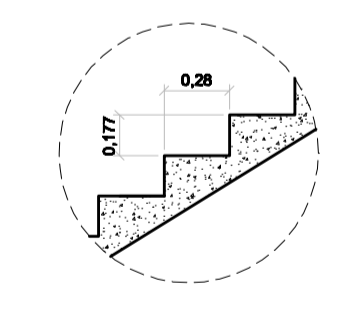
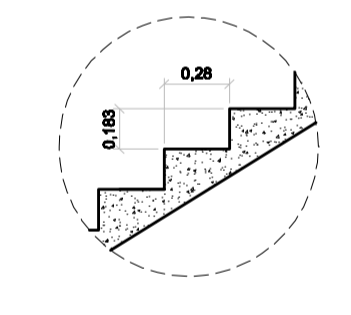


AMBIENTE	ÁREA	TIPO	QUANT.	CABELOS DIMENSÕES			MATERIAL	OBSERVAÇÕES
				L (m)	H (m)	P (m)		
RECEPÇÃO	42,58 m²	CA08	01	4,20	2,90	0,10	ALUMÍNIO ANODADO	VENTILAÇÃO + ILUMINAÇÃO (NATURAL)
VESTIÁRIO MASCULINO 1	326,48 m²	CA01	08	3,60	1,00	1,70	ALUMÍNIO ANODADO	VENTILAÇÃO + ILUMINAÇÃO (NATURAL)
SANITÁRIO MASCULINO 1	26,88 m²	CA01	01	3,60	1,00	1,80	ALUMÍNIO ANODADO	VENTILAÇÃO + ILUMINAÇÃO (NATURAL)
SANITÁRIO FEMININO 1	51,22 m²	CA01	02	3,60	1,00	1,80	ALUMÍNIO ANODADO	VENTILAÇÃO + ILUMINAÇÃO (NATURAL)
SANITÁRIO MASCULINO 2	13,31 m²	CA08	01	2,42	1,00	2,00	ALUMÍNIO ANODADO	VENTILAÇÃO + ILUMINAÇÃO (NATURAL)
SANITÁRIO FEMININO 2	8,37 m²	CA08	01	2,42	1,00	2,00	ALUMÍNIO ANODADO	VENTILAÇÃO + ILUMINAÇÃO (NATURAL)
LABORATÓRIO	61,10 m²	CA04	02	2,30	1,20	1,80	FERRO	VENTILAÇÃO + ILUMINAÇÃO (NATURAL E ARTIFICIAL)
CONSULTÓRIO	13,45 m²	CA04	02	2,20	1,20	1,80	FERRO	VENTILAÇÃO + ILUMINAÇÃO (NATURAL)
SANITÁRIO MASCULINO 3	2,63 m²	CA08	01	0,80	0,80	1,80	ALUMÍNIO ANODADO	VENTILAÇÃO + ILUMINAÇÃO (NATURAL)
SANITÁRIO FEMININO 3	2,63 m²	CA08	01	0,80	0,80	1,80	ALUMÍNIO ANODADO	VENTILAÇÃO + ILUMINAÇÃO (NATURAL)
DENTISTA	6,70 m²	CA08	01	2,35	1,20	1,20	ALUMÍNIO ANODADO	VENTILAÇÃO + ILUMINAÇÃO (NATURAL)
DEPÓSITO 3	3,41 m²	CA07	01	0,80	1,20	1,20	ALUMÍNIO ANODADO	VENTILAÇÃO + ILUMINAÇÃO (NATURAL)
BANCO	18,28 m²	CA08	01	3,40	1,40	1,00	ALUMÍNIO ANODADO	VENTILAÇÃO + ILUMINAÇÃO (NATURAL)
REFETÓRIO	174,33 m²	CA08	08	3,40	1,40	1,00	ALUMÍNIO ANODADO	VENTILAÇÃO + ILUMINAÇÃO (NATURAL)
COZINHA	119,88 m²	CA18	02	2,42	1,30	1,40	ALUMÍNIO ANODADO	VENTILAÇÃO + ILUMINAÇÃO (NATURAL)
		CA08	02	3,60	1,00	1,40	ALUMÍNIO ANODADO	VENTILAÇÃO + ILUMINAÇÃO (NATURAL)
DEPÓSITO 4	5,28 m²	CA10	01	1,85	1,00	1,40	ALUMÍNIO ANODADO	VENTILAÇÃO + ILUMINAÇÃO (NATURAL)
VESTIÁRIO MASCULINO 2	5,68 m²	CA11	01	0,80	0,80	1,50	ALUMÍNIO ANODADO	VENTILAÇÃO + ILUMINAÇÃO (NATURAL)
VESTIÁRIO FEMININO 2	5,68 m²	CA11	01	0,80	0,80	1,50	ALUMÍNIO ANODADO	VENTILAÇÃO + ILUMINAÇÃO (NATURAL)
ESCRITÓRIOS 1 APOIO	98,50 m²	CA12	03	2,00	1,40	1,20	FERRO	VENTILAÇÃO + ILUMINAÇÃO (NATURAL E ARTIFICIAL)
ESCRITÓRIOS 2 APOIO	28,88 m²	CA12	01	2,00	1,40	1,20	FERRO	VENTILAÇÃO + ILUMINAÇÃO (NATURAL E ARTIFICIAL)
SANITÁRIO APOIO	7,55 m²	CA13	01	1,20	1,20	1,40	FERRO	VENTILAÇÃO + ILUMINAÇÃO (NATURAL)
SANITÁRIO MASCULINO APOIO	4,32 m²	CA14	02	1,00	1,00	1,50	FERRO	VENTILAÇÃO + ILUMINAÇÃO (NATURAL)
SANITÁRIO FEMININO APOIO	4,32 m²	CA14	01	1,00	1,00	1,50	FERRO	VENTILAÇÃO + ILUMINAÇÃO (NATURAL)
COFA APOIO	4,88 m²	CA15	01	1,20	1,20	1,40	FERRO	VENTILAÇÃO + ILUMINAÇÃO (NATURAL)
ESCALA	12,88 m²	CA15	01	0,80	0,40	1,00	ALUMÍNIO ANODADO	VENTILAÇÃO + ILUMINAÇÃO (NATURAL)
ESCALA APOIO	14,15 m²	CA16	02	1,00	0,80	1,00	ALUMÍNIO ANODADO	VENTILAÇÃO + ILUMINAÇÃO (NATURAL)
HALL ELEVADOR	8,34 m²	CA17	01	2,38	2,00	0,80	ALUMÍNIO ANODADO	VENTILAÇÃO + ILUMINAÇÃO (NATURAL)

NOTAS:

- PARA IMPLANTAÇÃO, VER FOLHA A01/09.
- PARA CORTES E VISTAS INDICADOS, VER FOLHAS A05/09 e A06/09.
- PARA PROJETO DA PORTARIA E CABINES, VER FOLHAS F00/09 e F07/09.
- PARA DETALHES DOS SANITÁRIOS, VER FOLHA F08/09 e F09/09.

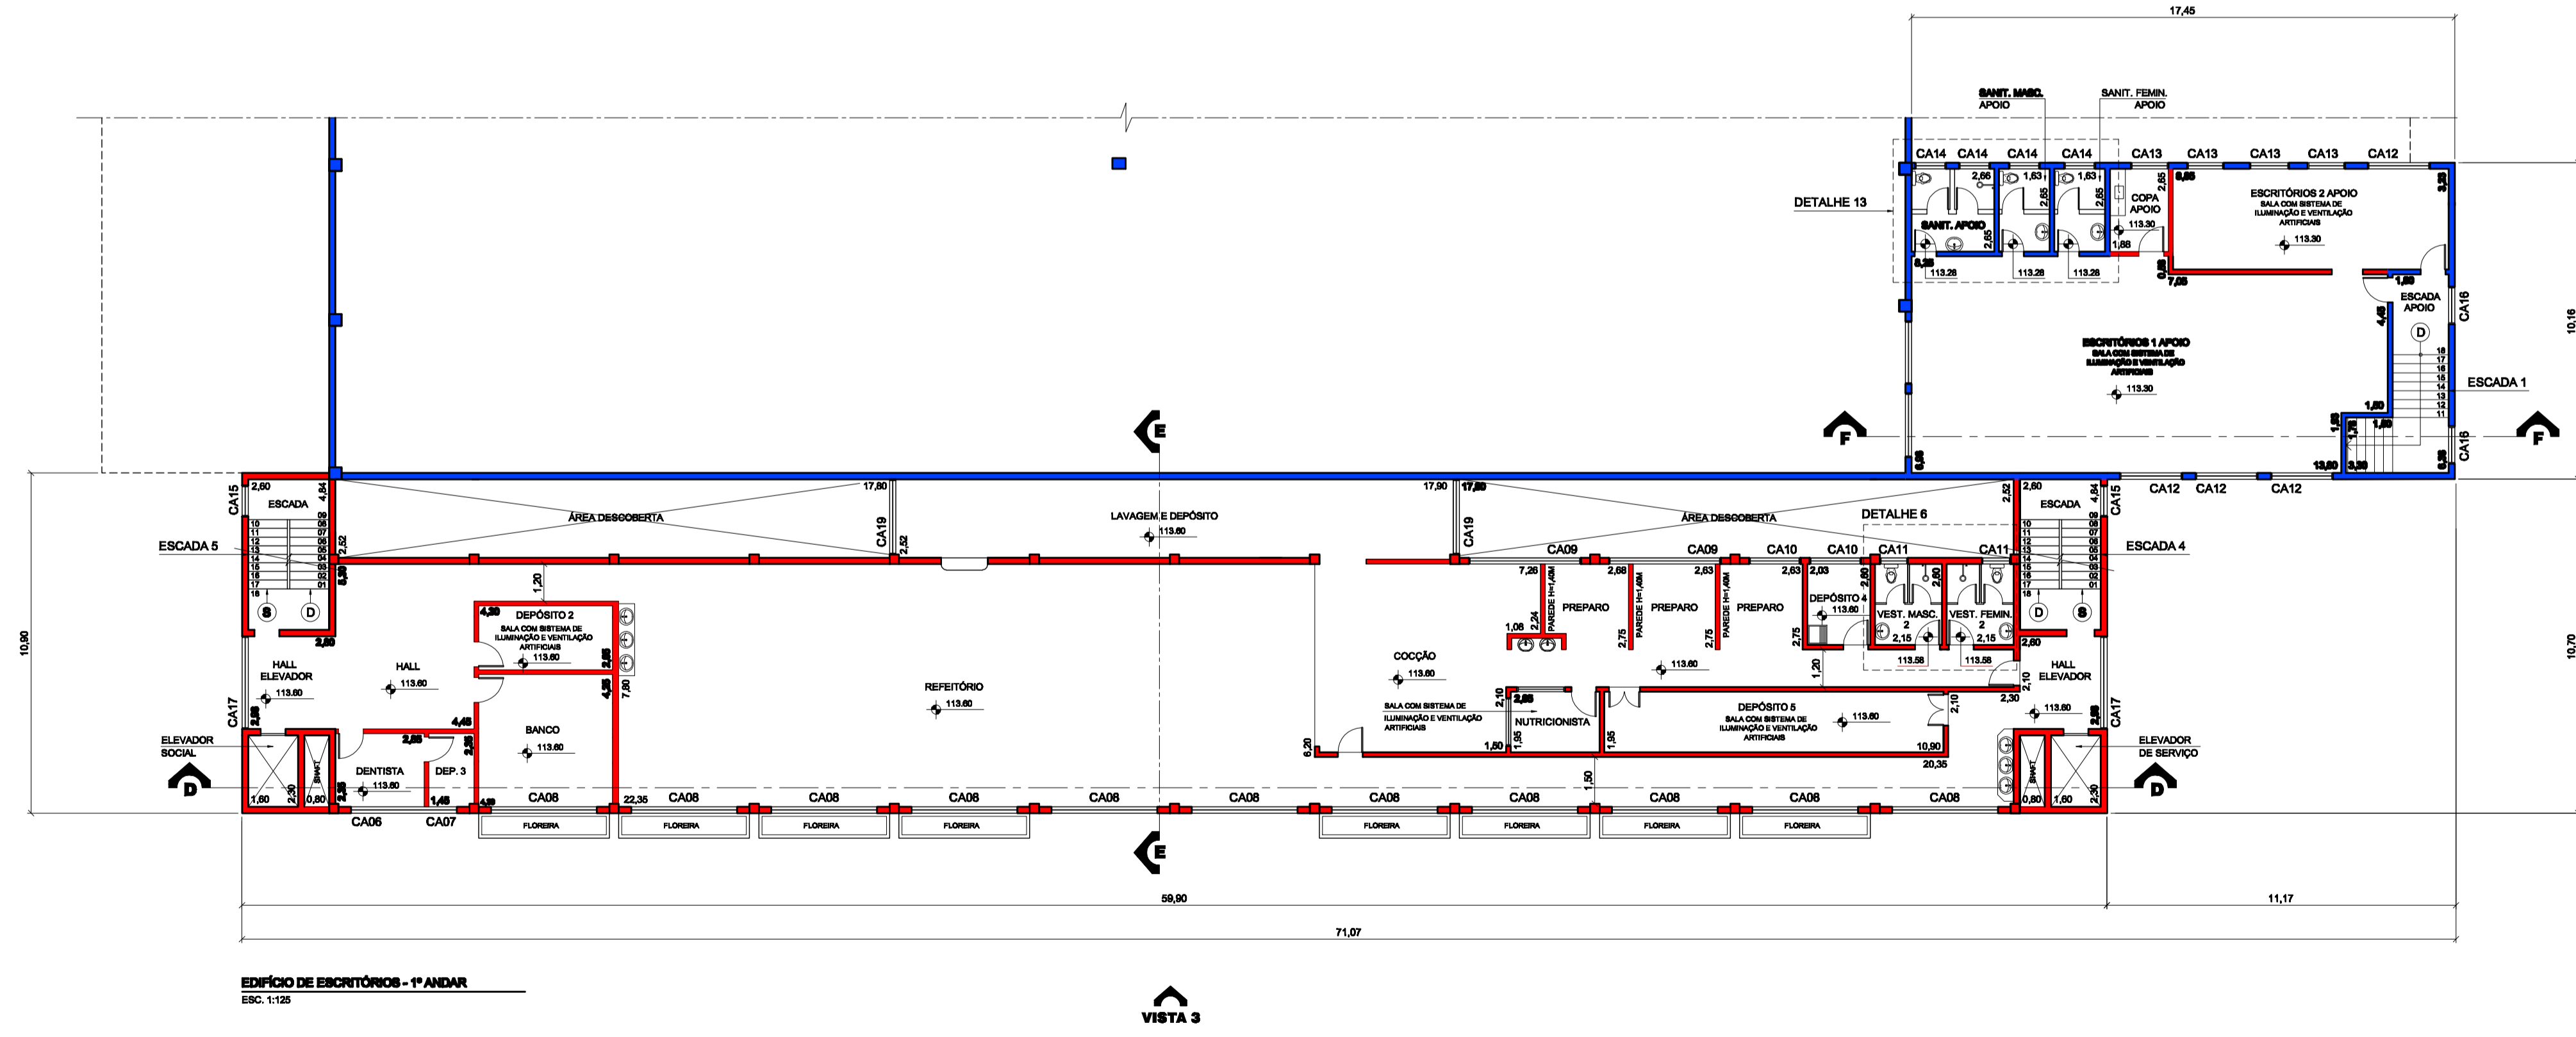

PLANTAS	A03/09	PROJ. PLUMBOM.
PROCESSO Nº: 7010-6/2008	INSCRIÇÃO FISCAL: 27.021.008	
OBRA: CONSTRUÇÃO DE PRÉDIO COMERCIAL		
PROPRIETÁRIO: HBS PARTICIPAÇÕES LTDA.		
LOCAL: AV. PAPA JOÃO XXIII Nº3680 - SERTÃOZINHO - MAUÁ - SP		
ESCALA: 1:125		
SITUAÇÃO SEM ESCALA	DECLARO QUE A APROVAÇÃO DO PROJETO PELA PREFEITURA, NÃO IMPLICA NO RECONHECIMENTO DO DIREITO DE PROPRIEDADE DO TERRENO.	
QUADRO DE ÁREAS VER FOLHA A01/09	PROPRIETÁRIO HBS PARTICIPAÇÕES LTDA	
	ALVARÁ Nº	EXPEDIDO EM:
	ASSINATURA DO FUNCIONÁRIO	